


- K1 13.740
- K1 12.890
- K1 11.840
- K1 10.890
- K1 9.940
- K1 8.990
- K1 8.040
- K1 7.090
- K1 6.140
- K1 5.190
- K1 4.240

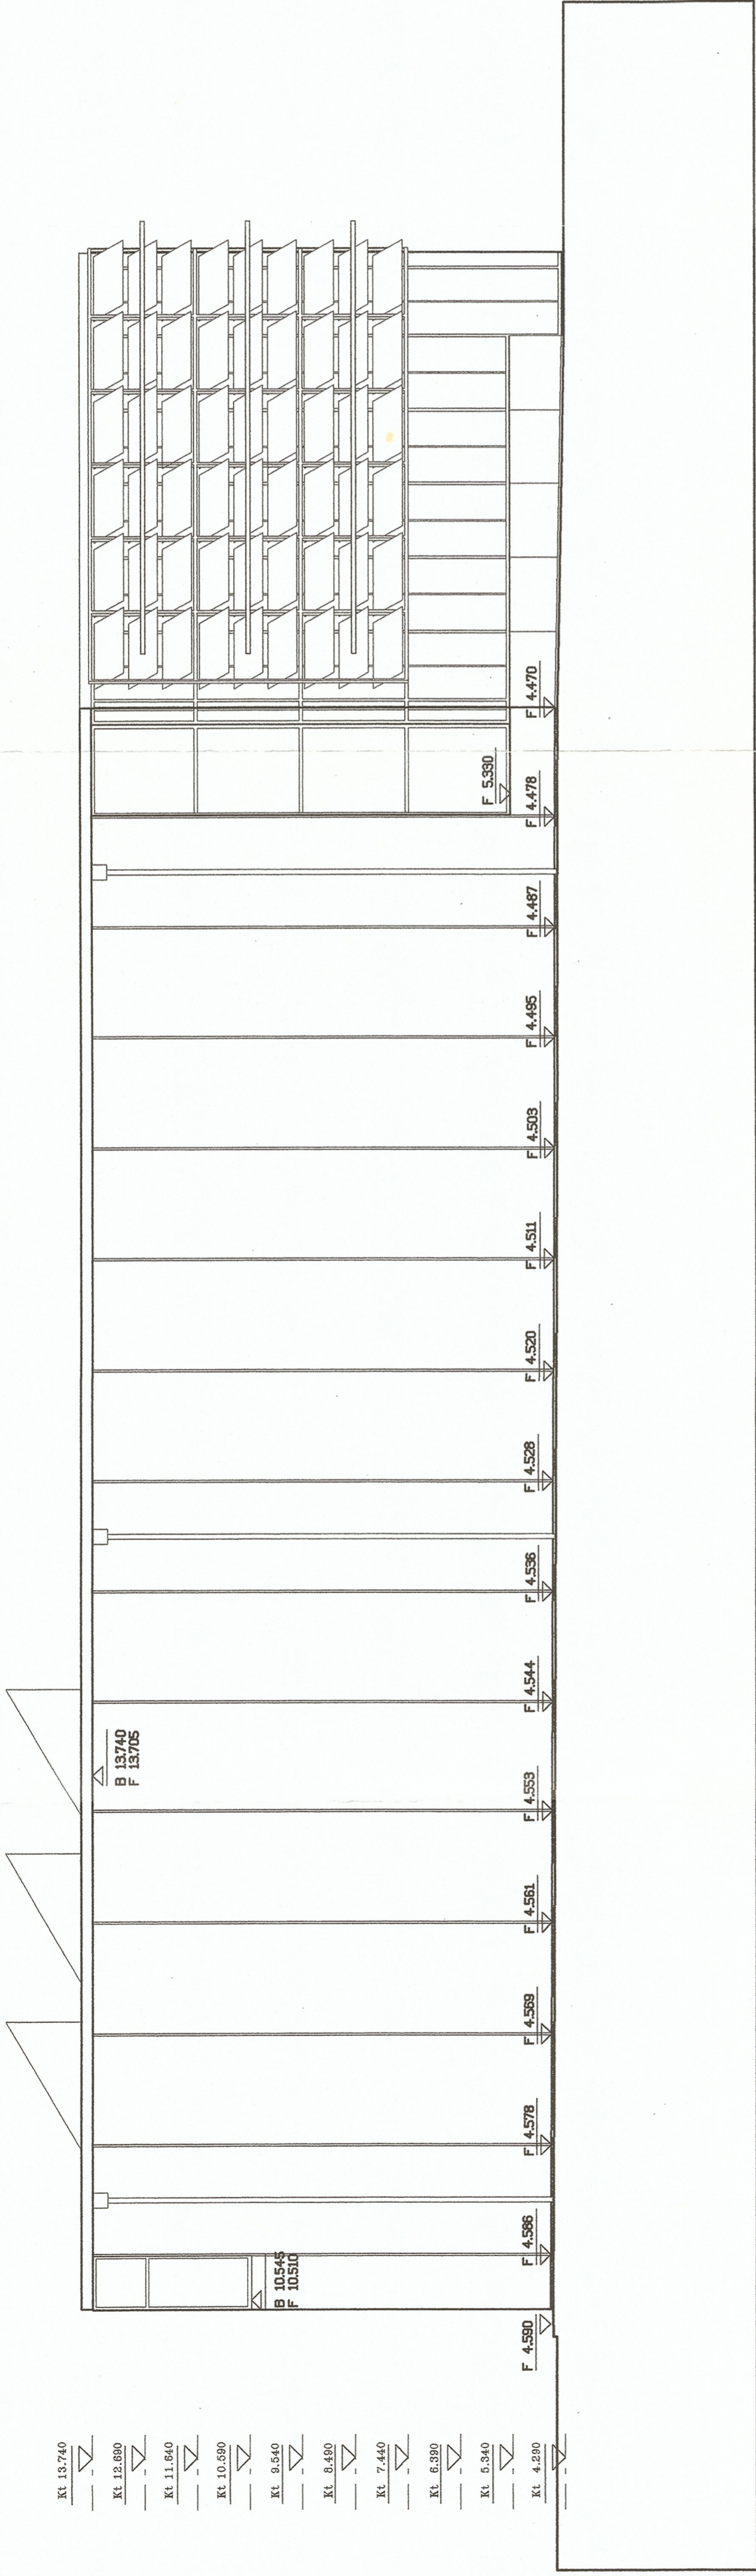


Off. parkering

FACADE MOD NORD

Tilkørselsvej

Nørreport

Ovenlyst:
 F. 4.572 med 30° hældning (3)
 Glas: 300 mm bredde på panele + 750 mm
 Udvendigt med leveringsfølge 5/15/6
 Indvendigt med leveringsfølge 11/15/15
 I alt DS INSTR 1524
 bregte af 13 mm glasfibrearmet glasplade
 system fugerfri

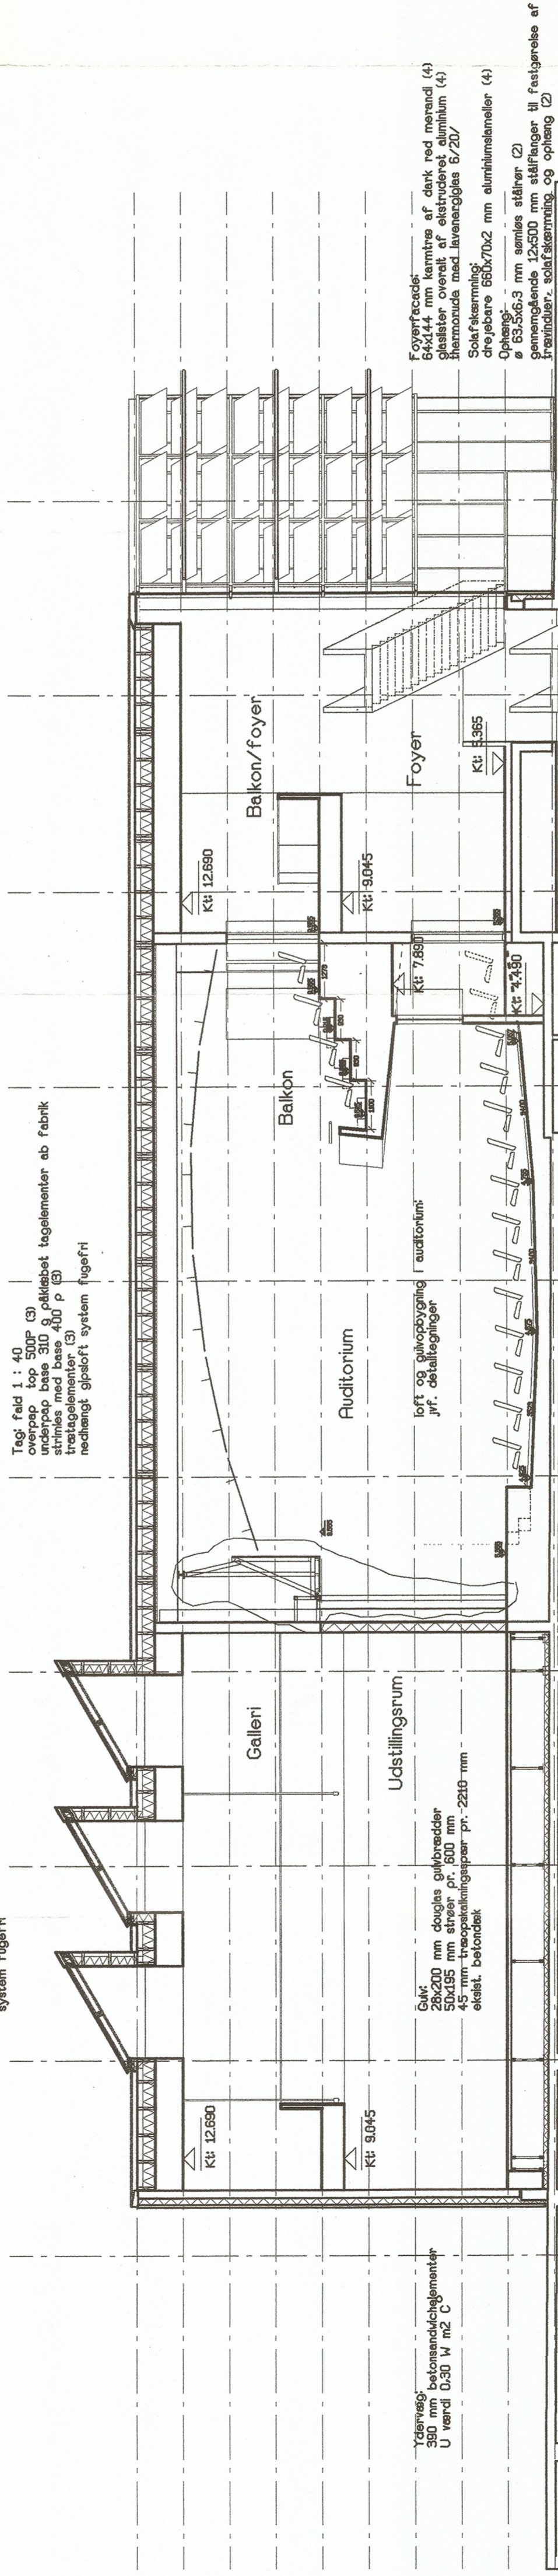

Off. parkering

LÆNGDESNIIT B-B

Nybygning

Nørreport

Byv:	Dato:	Udf:	Godk:	Korr:	Korr:
I					
H					
G					
F					
E					
D					
B	25.08.97				
A	15.11.98				

Kolon tilføjet på alt. Tegningen ved scene ændret
 Kolon tilføjet på facade

ARKITEKTSKOLEN I ÅRHUS
 UDVIDELSE

Emne	Tegn nr.
Auditorium- og udstillingsbygning	091L20 B
Facade og længeent	1:100

Udarbejdet	Dato	Godkendt
Erasmus	3.3.90.01	

AA

1991L20 B