


Udg. A Rev. dato 28.05.2010 Rettet Opdateret

# SYDDANSK UNIVERSITET

Campusvej 55 • 5230 Odense M • Tlf. 6550 1000 • Fax. 6550 1090 • email: [www.sdu.dk](http://www.sdu.dk)

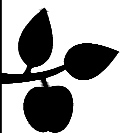

Emne

02 Winsløwparken  
BYGGÆFSNIT 25  
STUEETAGE

Udført af CABL Kontr. af


Mål 1:200

Dato 15.12.2010

Sag nr. SAG NR

Fil navn 25-1


Tegn. nr. 1000.02.25(99)3.1.01

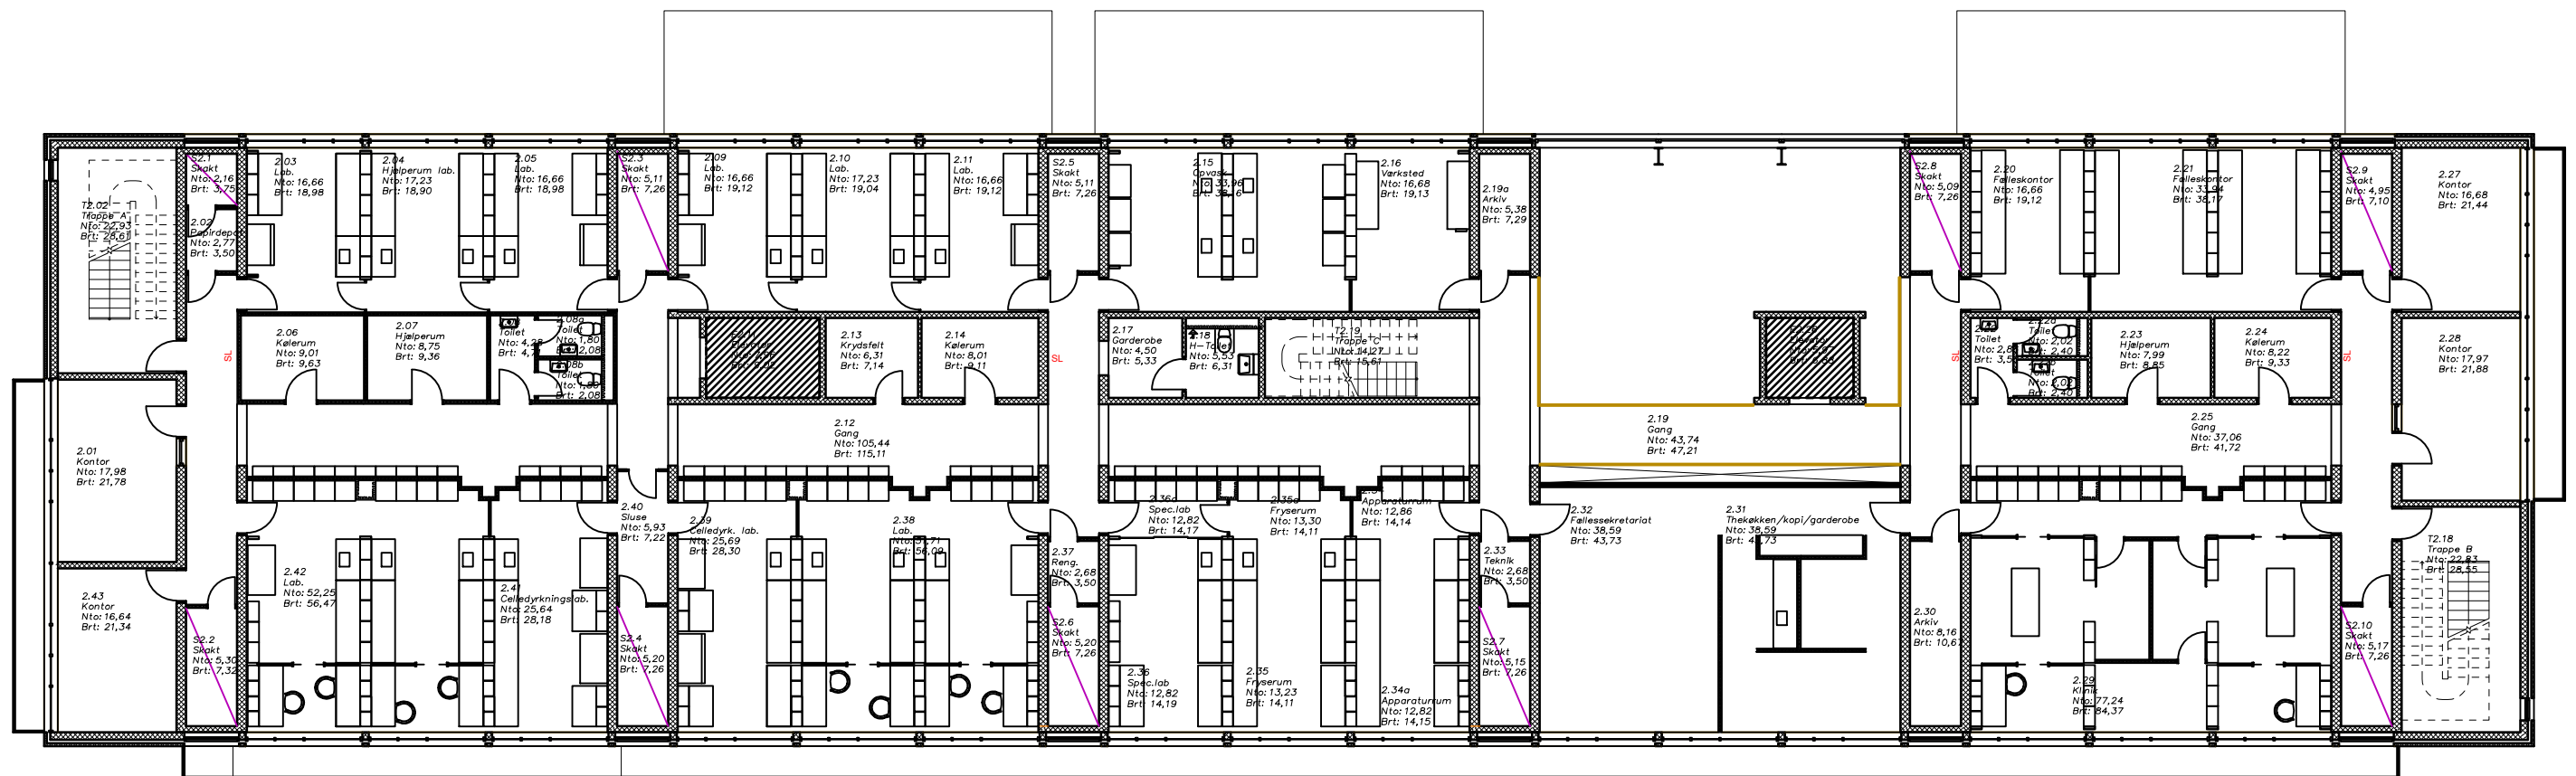

Udg. A Rev. dato 28.05.2010 Rettet Opdateret

# SYDDANSK UNIVERSITET

Campusvej 55 • 5230 Odense M • Tlf. 6550 1000 • Fax. 6550 1090 • email: www.sdu.dk

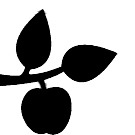

Emne

02 Winsløwparken  
BYGGEAFSNIT 25  
1.SAL

Udført af CABL Kontr. af


Mål 1:200

Dato 15.12.2010

Sag nr. SAG NR


Fil navn 25-2

Tegn. nr. 1000.02.25(99)3.2.01

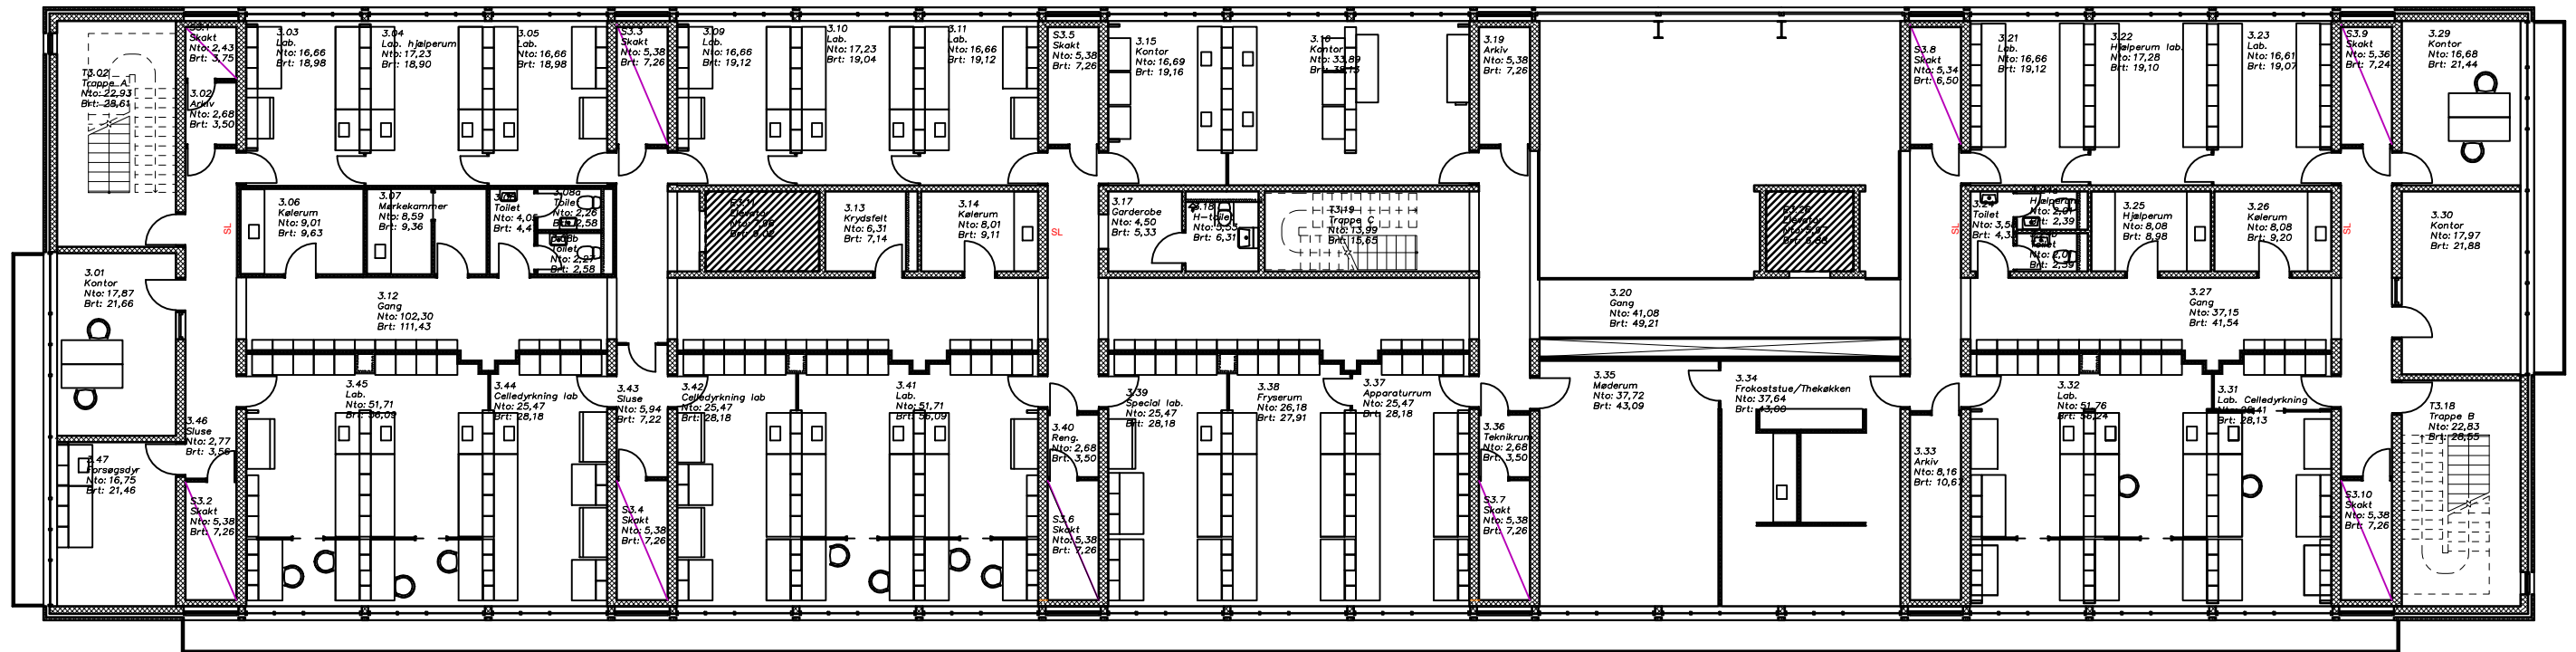

Udg. A Rev. dato 28.05.2010 Rettet Opdateret

# SYDDANSK UNIVERSITET

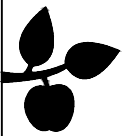

Campusvej 55 • 5230 Odense M • Tlf. 6550 1000 • Fax. 6550 1090 • email: www.sdu.dk

Emne

02 Winsløwparken  
BYGGEAFSNIT 25  
2.SAL

Udført af CABL Kontr. af


Mål 1:200

Dato 15.12.2010

Sag nr. SAG NR


Fil navn 25-2

Tegn. nr. 1000.02.25(99)3.3.01

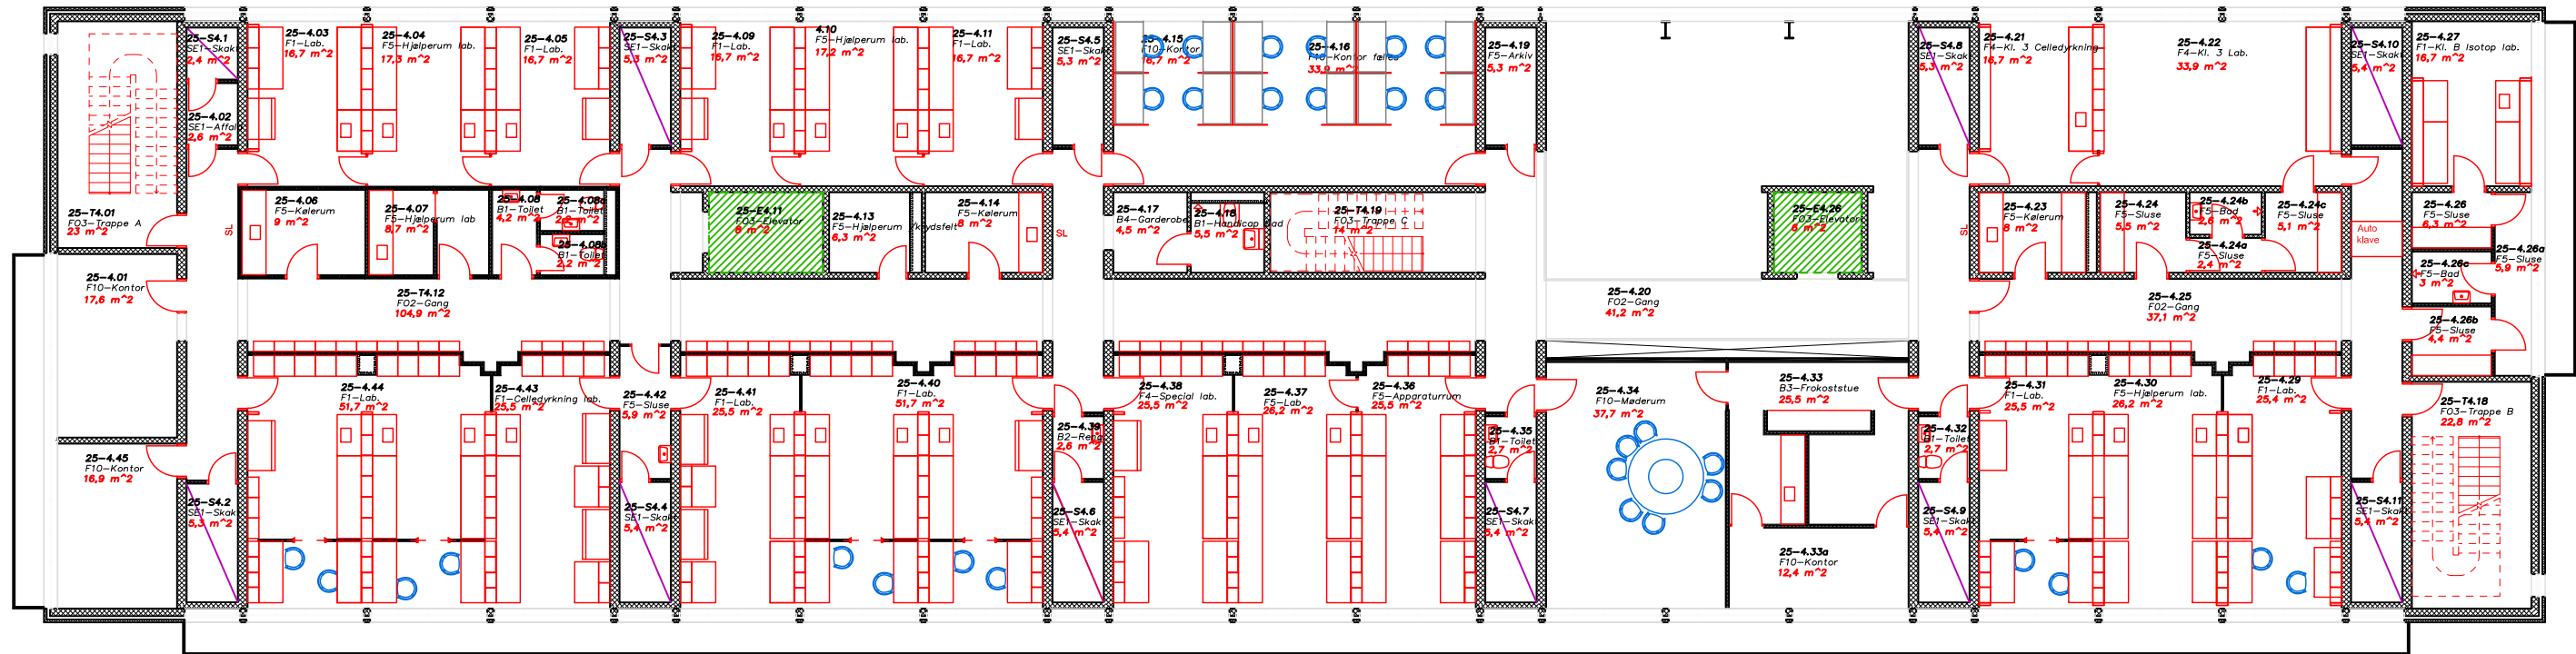

Udg. A Rev. dato 28.05.2010 Rettet Opdateret

<h1 style="color: purple;">SYDDANSK UNIVERSITET</h1> <p>Campusvej 55 · 5230 Odense M · Tlf. 6550 1000 · Fax. 6550 1090 · email: <a href="http://www.sdu.dk">www.sdu.dk</a></p>		
<p>Emne</p> <p style="color: green; font-weight: bold;">02 Winsløwparken BYGGEAFSNIT 25 3.SAL</p>	<p>Udført af <span style="color: green;">CABL</span> Kontr. af</p> <p>Mål <span style="color: green;">1:200</span></p> <p>Dato <span style="color: green;">15.12.2010</span></p> <p>Sag nr. <span style="color: green;">SAG NR</span></p>	
<p>Fil navn <span style="color: green;">25-4</span></p>	<p>Tegn. nr. <span style="color: green;">1000.02.25(99)3.4.01</span></p>	

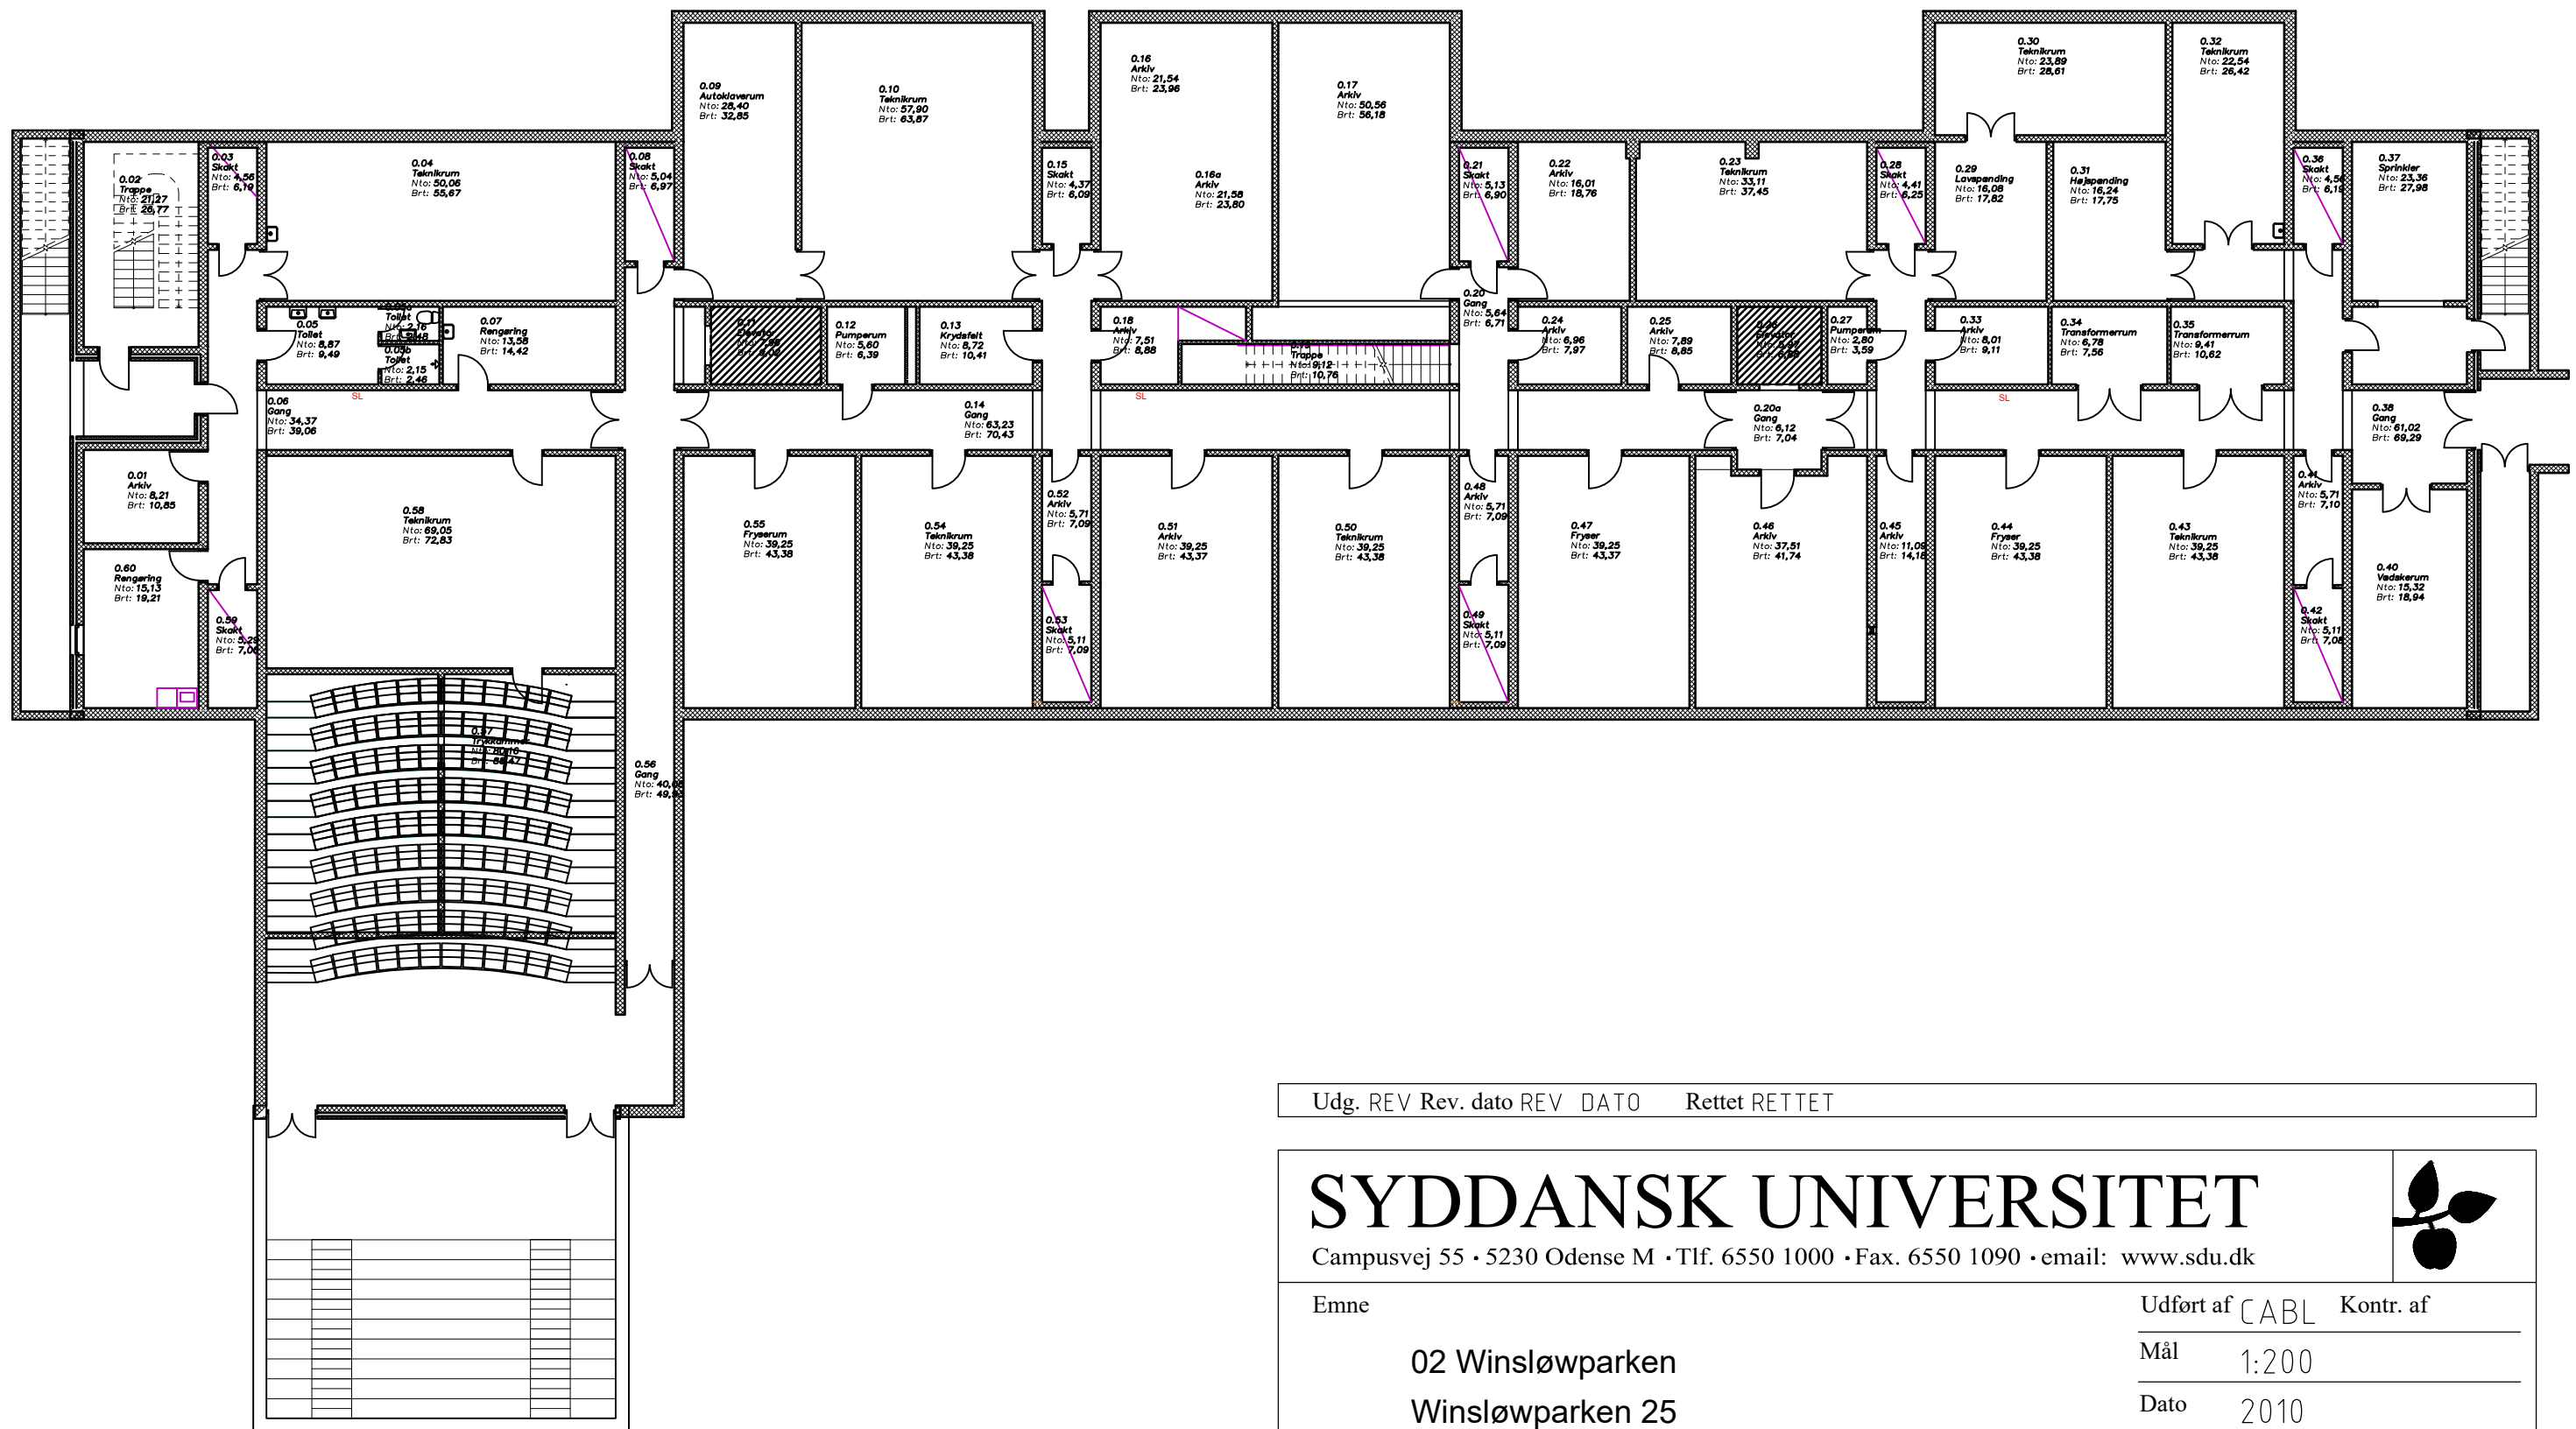

Udg. REV Rev. dato REV DATO Rettet RETTET

# SYDDANSK UNIVERSITET

Campusvej 55 • 5230 Odense M • Tlf. 6550 1000 • Fax. 6550 1090 • email: www.sdu.dk



Emne	02 Winsløwparken Winsløwparken 25 Kælderplan	Udført af CABL Kontr. af
Mål	1:200	
Dato	2010	
Sag nr.	SAG NR	

Fil navn 25-0 Tegn. nr. 1000.02.25(99)3.0.01