


Udg. Rev. dato Rettet

SYDDANSK UNIVERSITET

Campusvej 55 • 5230 Odense M • Tlf. 6550 1000 • Fax. 6550 1090 • email: www.sdu.dk

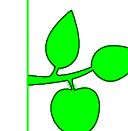

Emne

02 Winsløvparken
Winsløv Parken 19
Kælderplan

Udført af ANE Kontr. af


Mål 1:200

Dato 05.05.2008


Sag nr. 2008


Fil navn 19-0

Tegn. nr. 1000.02.19(99)3.0.01

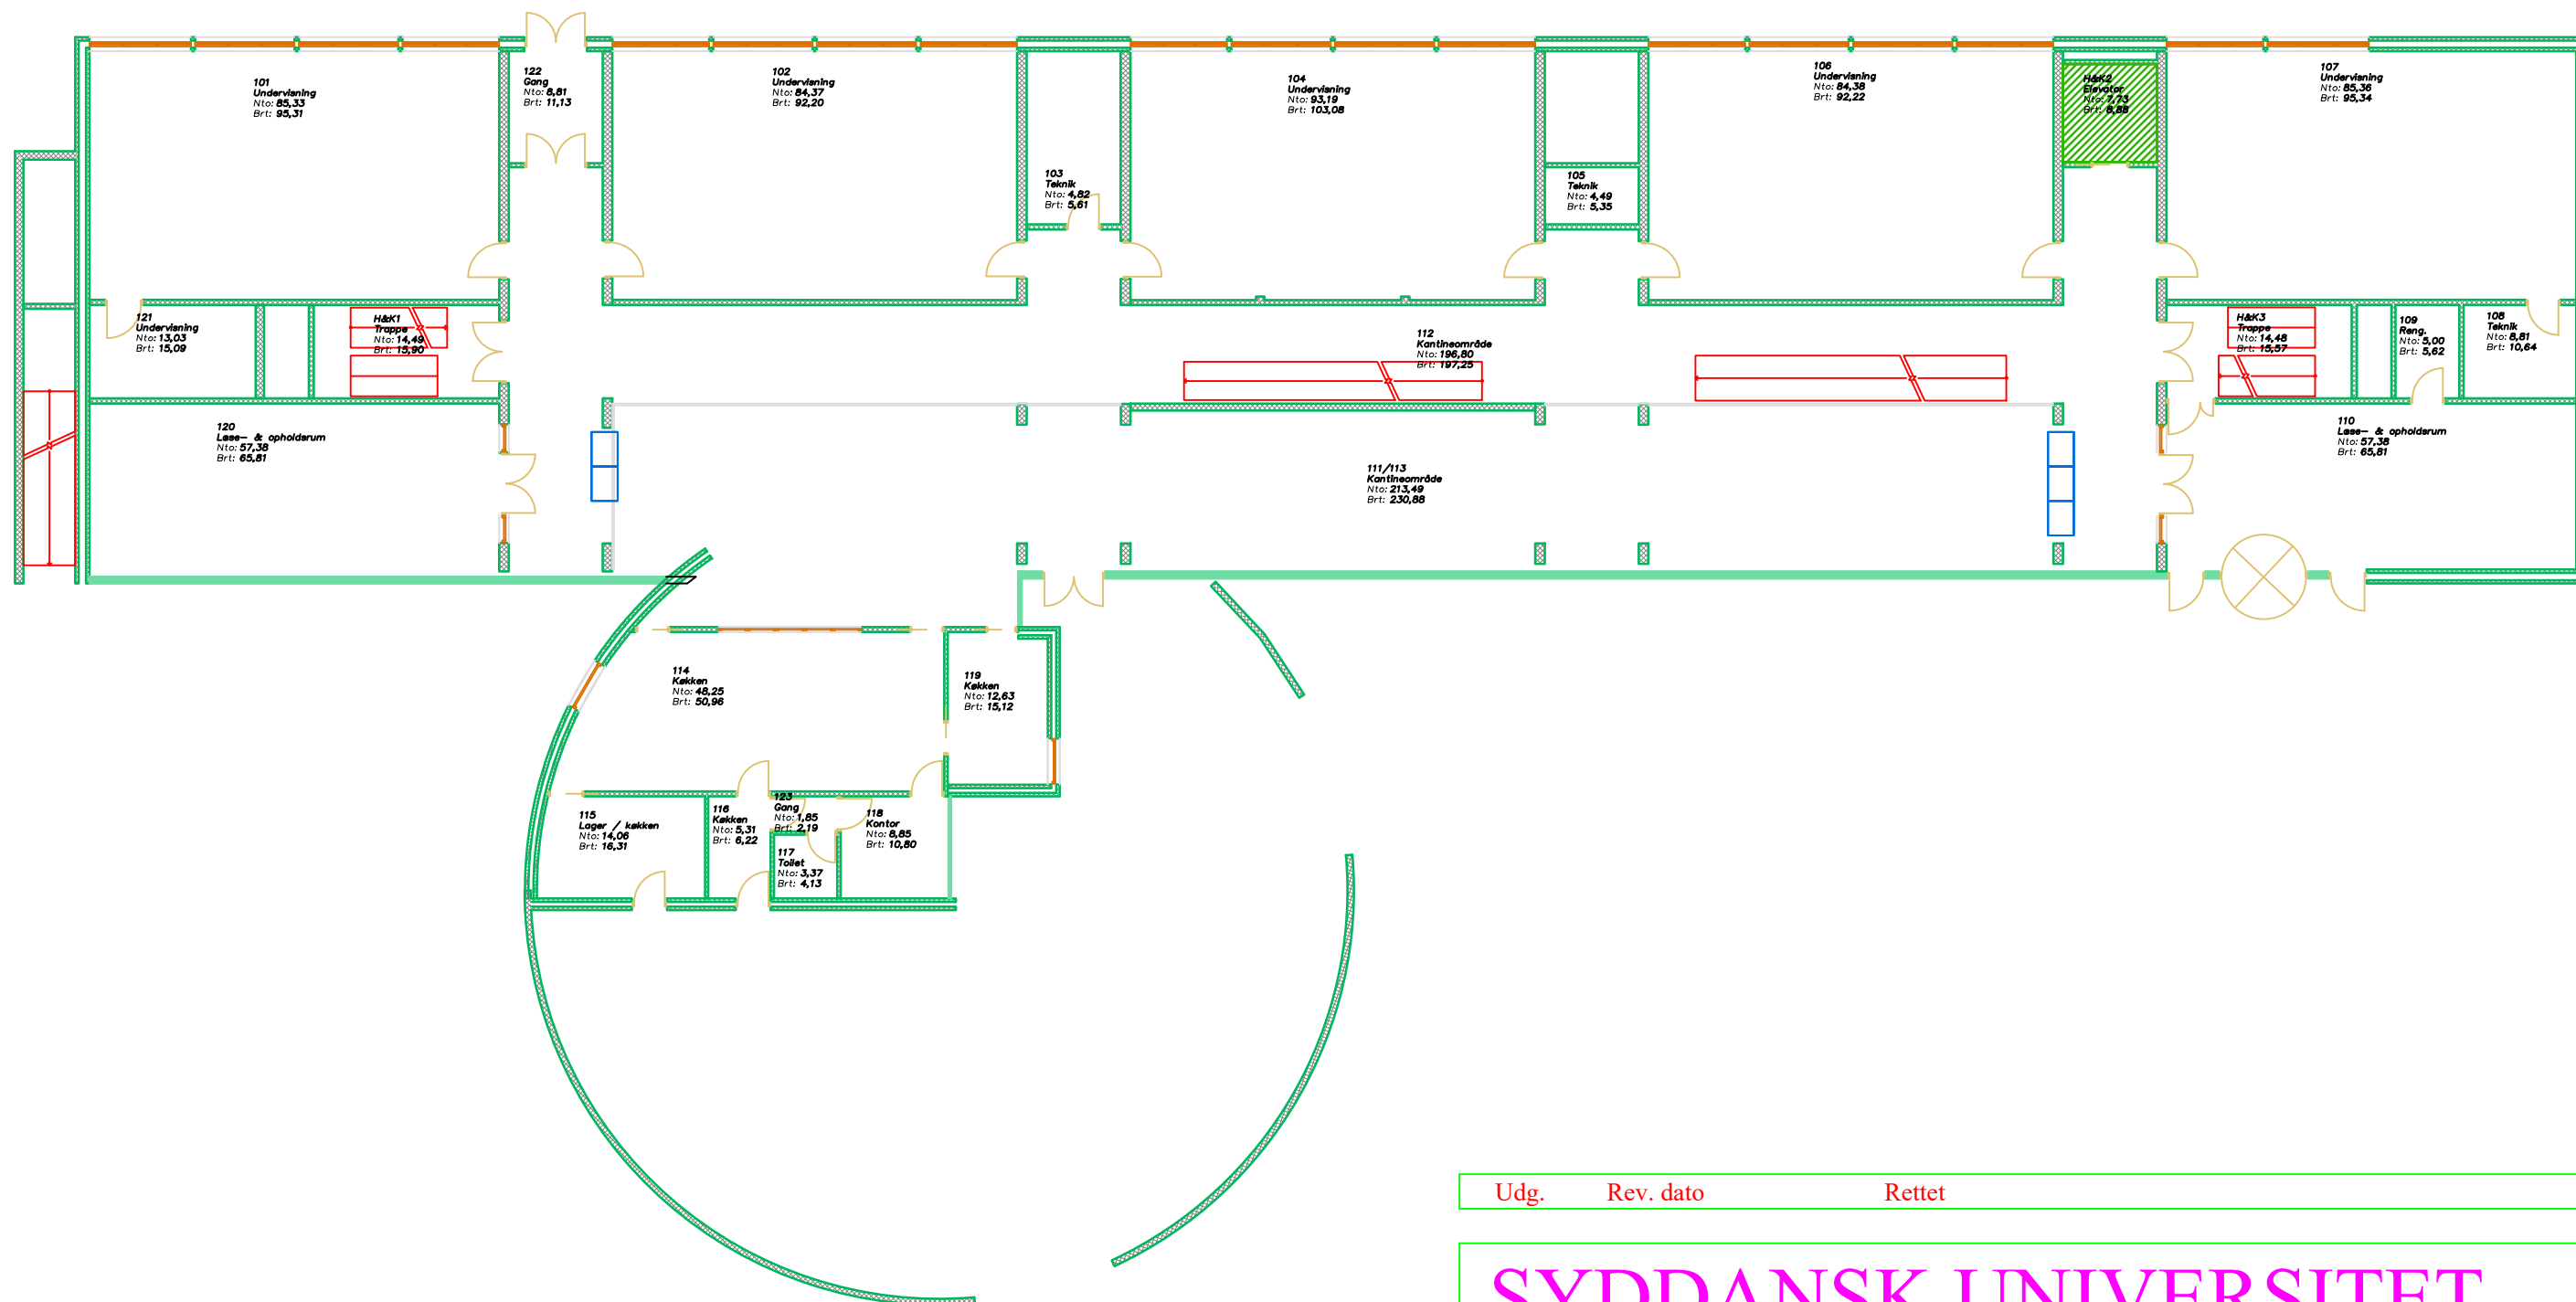


Udg.	Rev. dato	Rettet
SYDDANSK UNIVERSITET		
Campusvej 55 • 5230 Odense M • Tlf. 6550 1000 • Fax. 6550 1090 • email: www.sdu.dk		
Emne	Udført af ANE Kontr. af	
02 Winsløvparken	Mål	1:200
Winsløv Parken 19	Dato	26.03.2010
Stueplan	Sag nr.	2008
Fil navn 19-1 Tegn. nr. 1000.02.19(99)3.1.01		

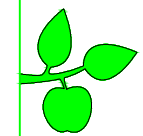

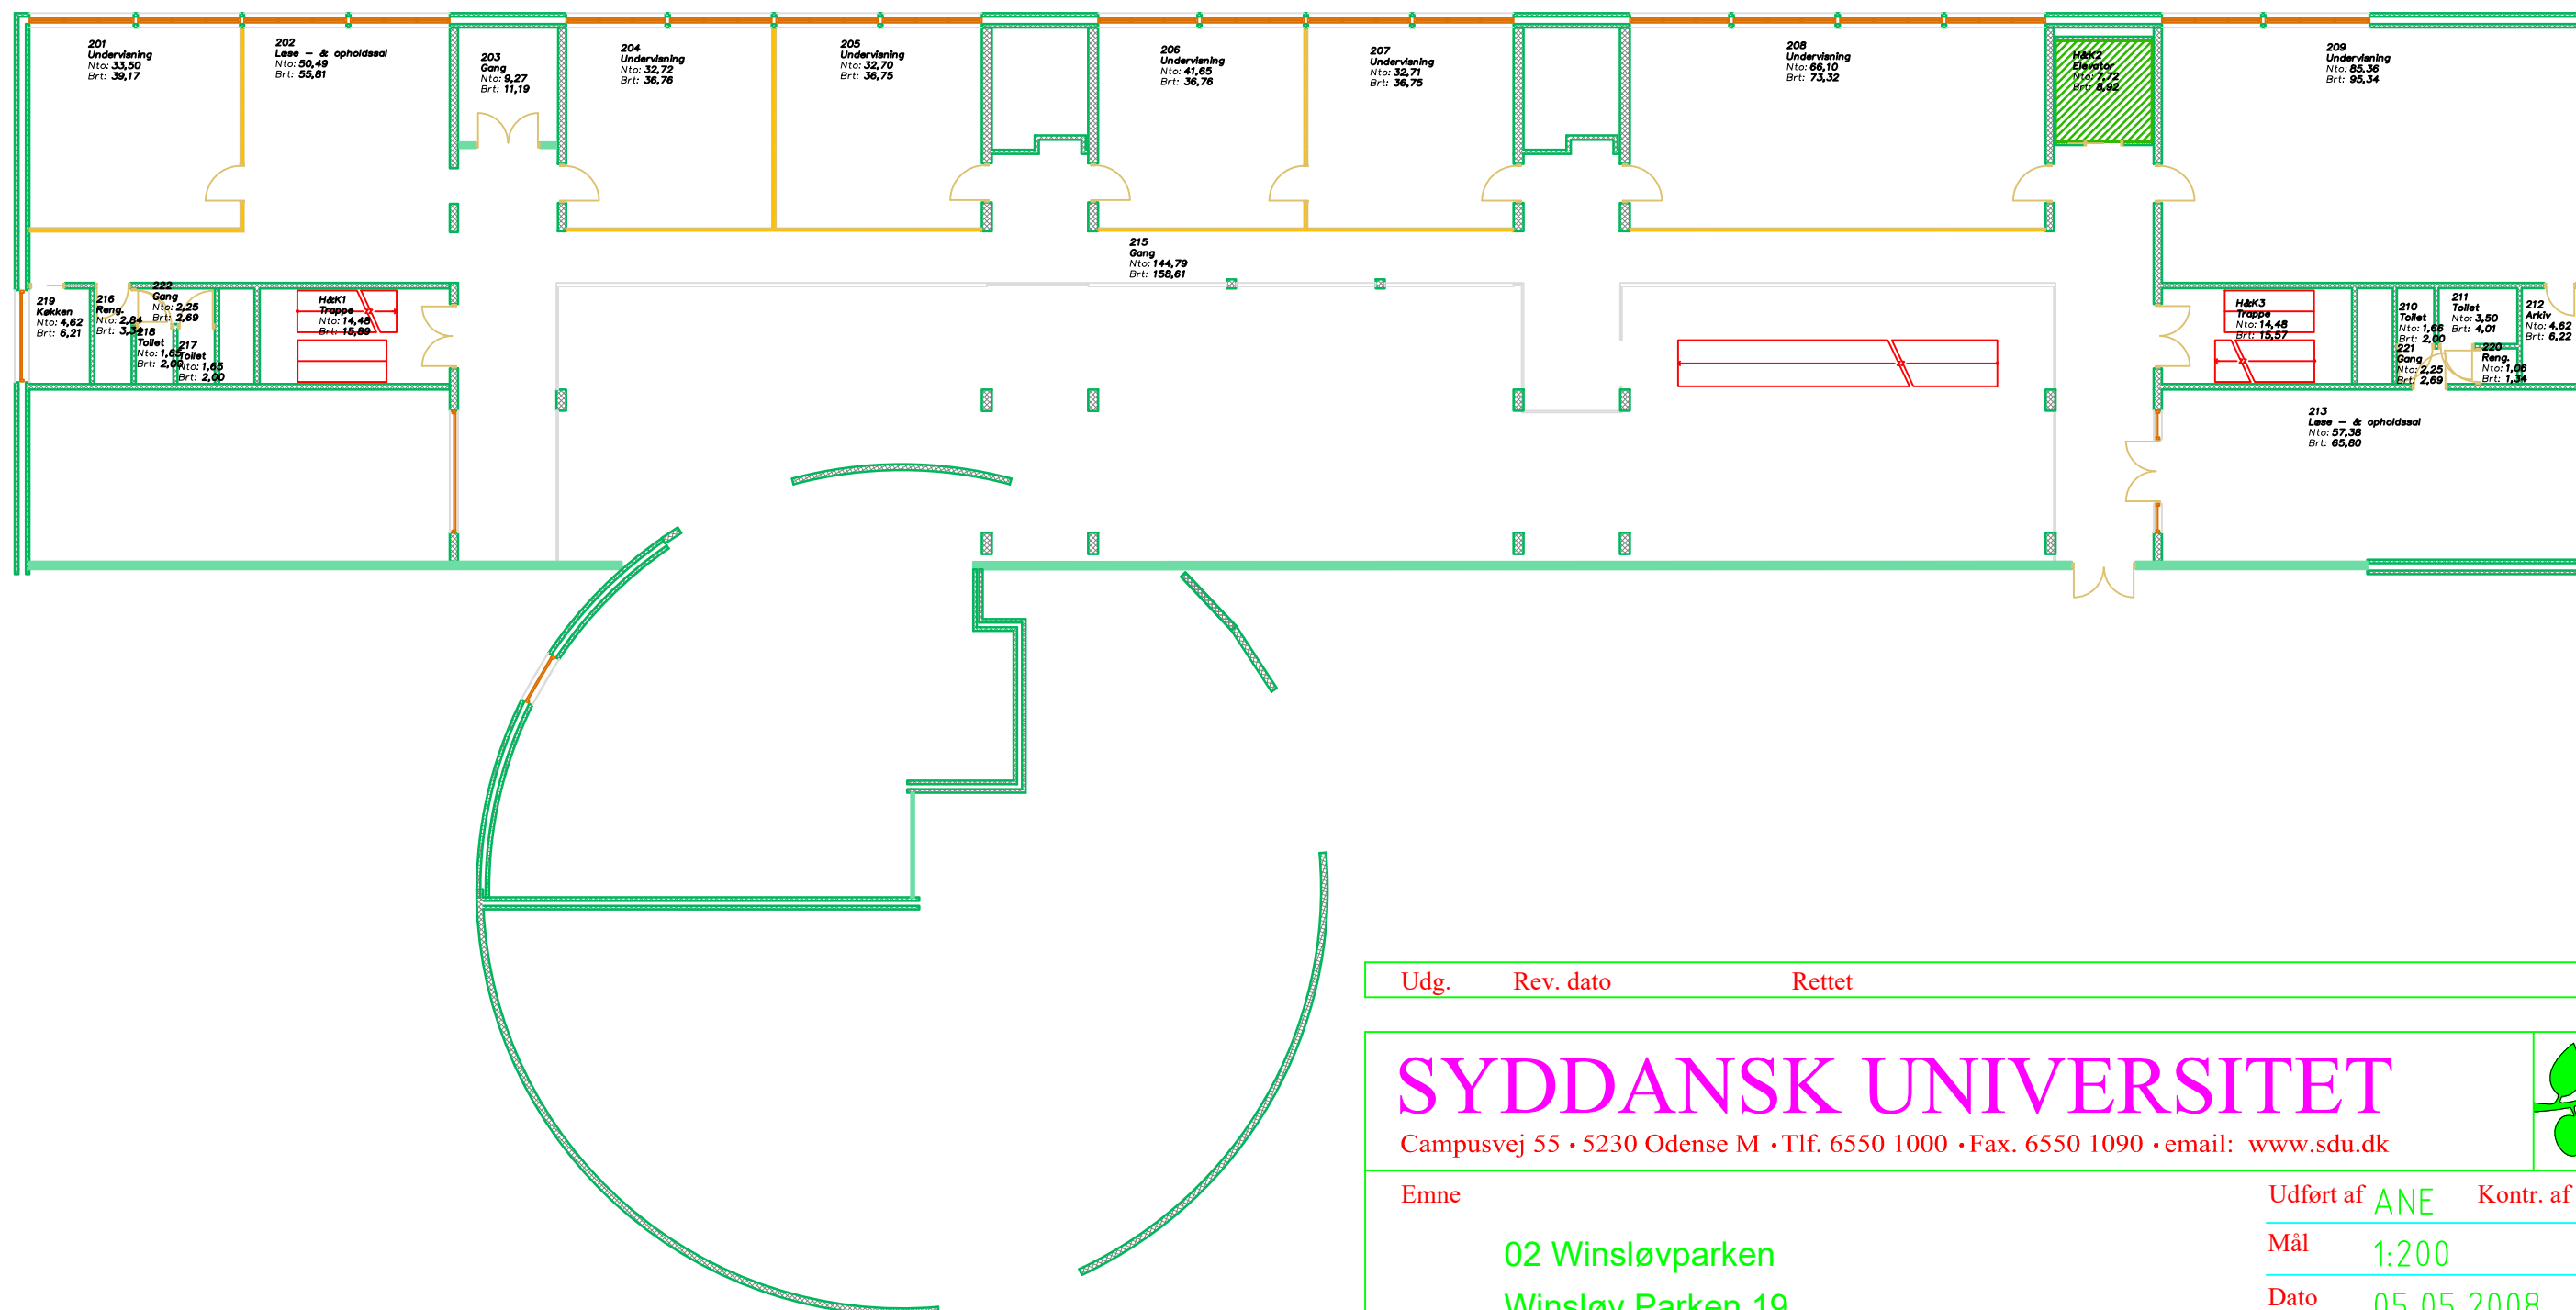

Udg. Rev. dato Rettet

SYDDANSK UNIVERSITET

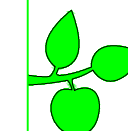

Campusvej 55 • 5230 Odense M • Tlf. 6550 1000 • Fax. 6550 1090 • email: www.sdu.dk

Emne

02 Winsløvparken
Winsløv Parken 19
1. salsplan

Udført af ANE Kontr. af

Mål 1:200

Dato 05.05.2008

Sag nr. 2008

Fil navn 19-2


Tegn. nr. 1000.02.19(99)3.2.01

JBW-19 (Ejendom: OUH Odense)

J. B. Winsløvs Vej 19, 5000 Odense
2. etage

OUH
Odense
Universitetshospital
Svendborg Sygehus

2. etage

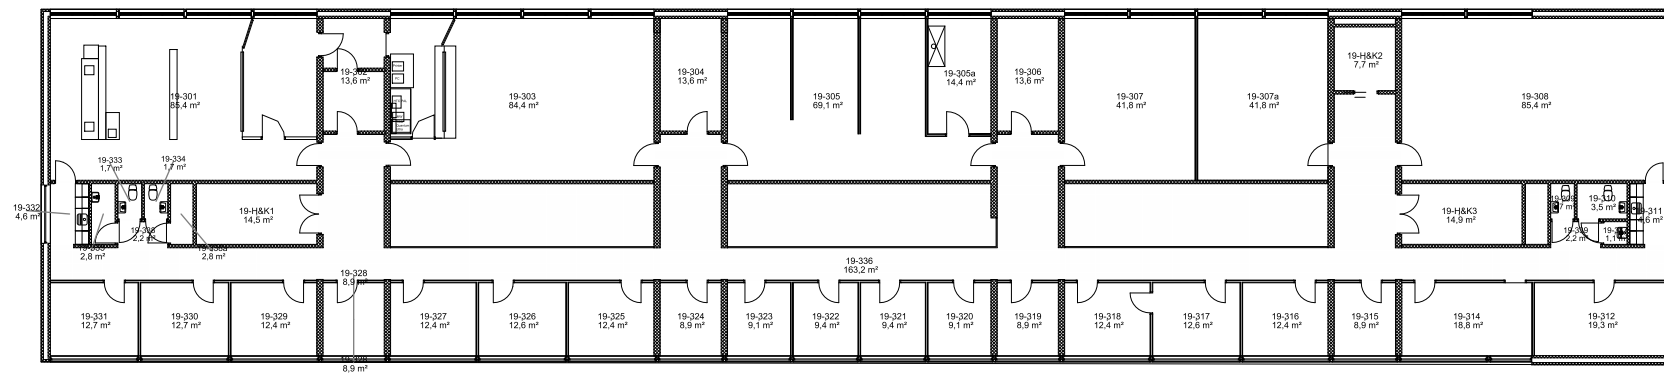

JBW-19 (Ejendom: OUH Odense)

J. B. Winsløvs Vej 19, 5000 Odense
3. etage

OUH
Odense
Universitetshospital
Svendborg Sygehus

3. etage

