


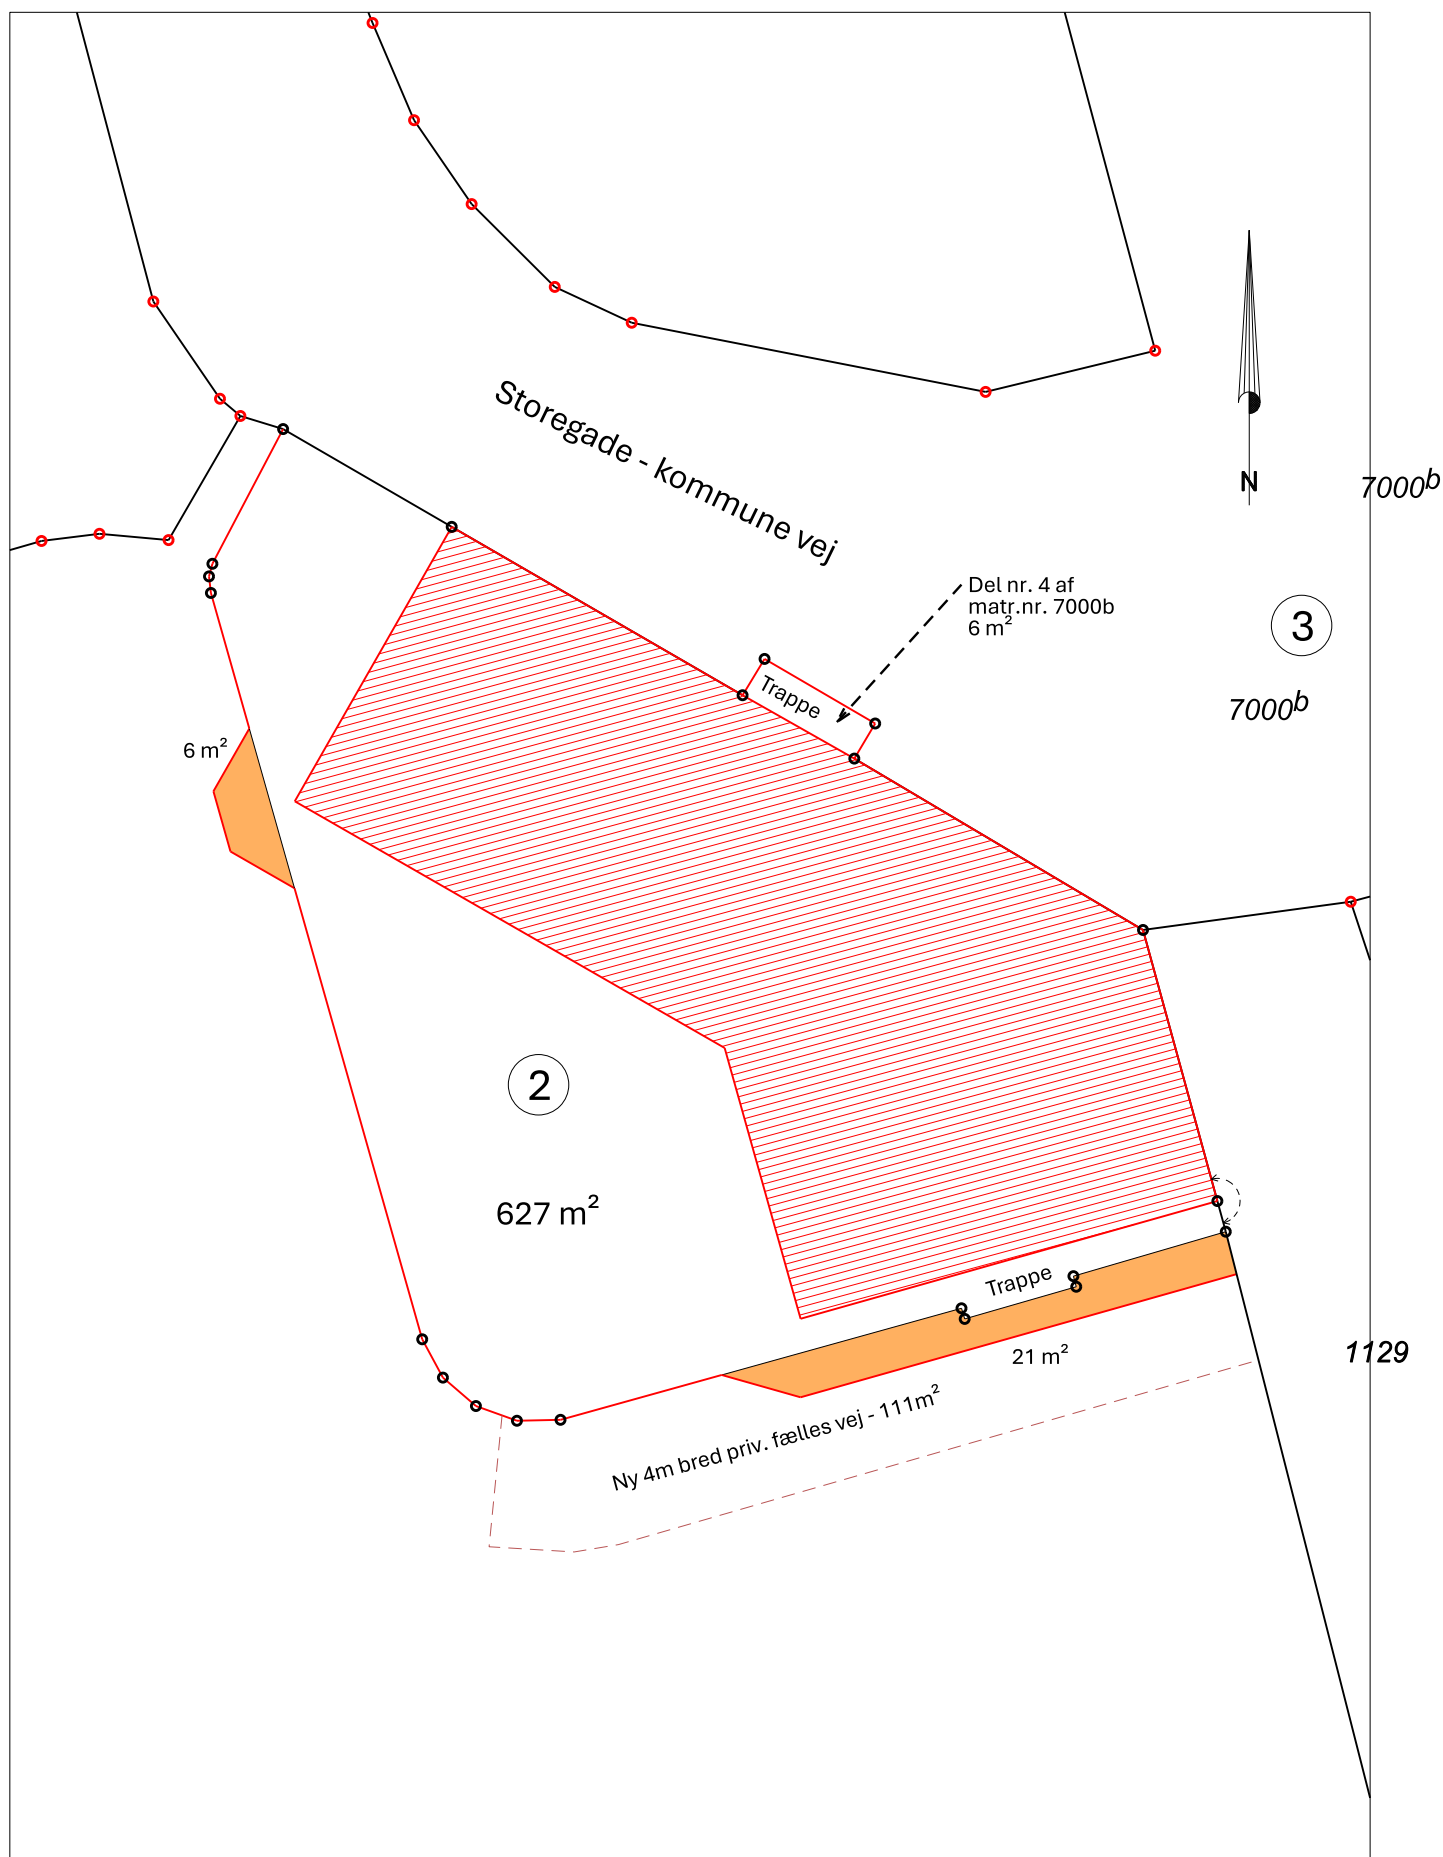

LIFA
LandInspektør

Matr.nr. 84a Augustenborg

Plan visende supl. arealer som følge af krav om

2,5 meter fra bygning til skel

J.nr.: 242165

Mål: 1:250

A4

DKTM2

Revision:

pcn 18. aug. 2026

Sagsansvarlig: Per Christian Nielsen

Fil: 242165-MAT-001 - rev 18-08 2026.dgn

LIFA A/S Gejlhavegård 23 6000 Kolding

Tlf. 75504900

www.lifa.dk

e-mail land@lifa.dk