




Kælder

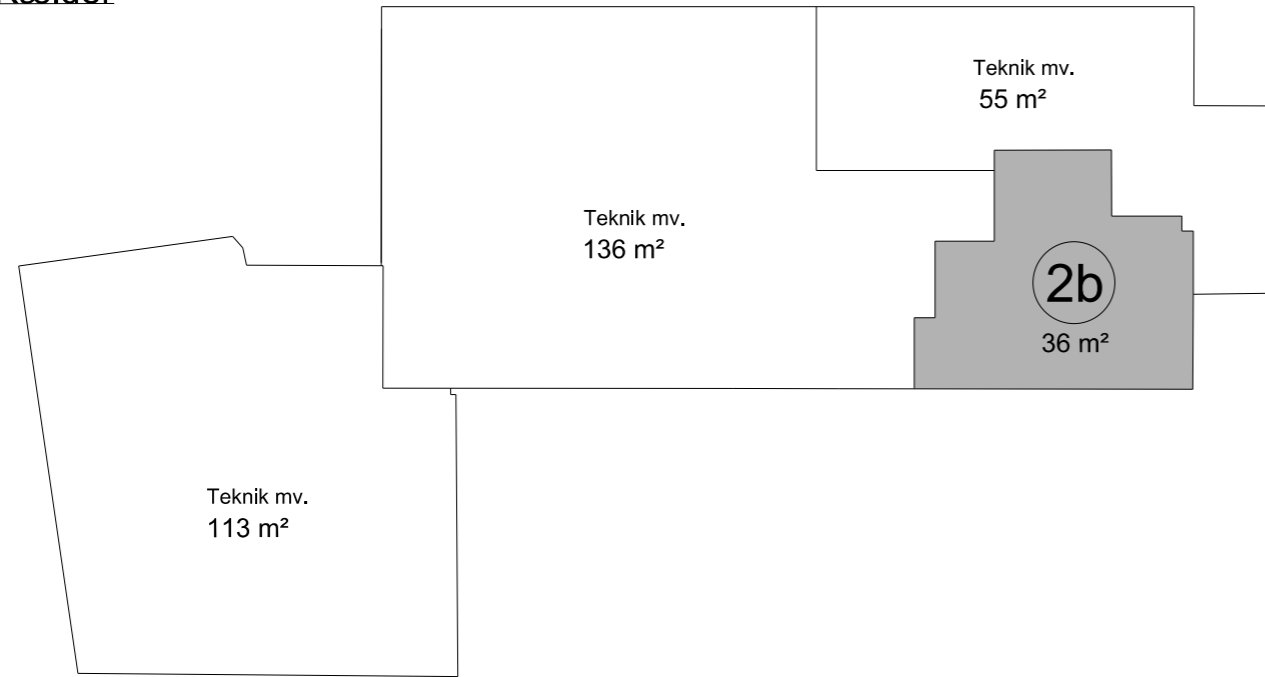


Stuen

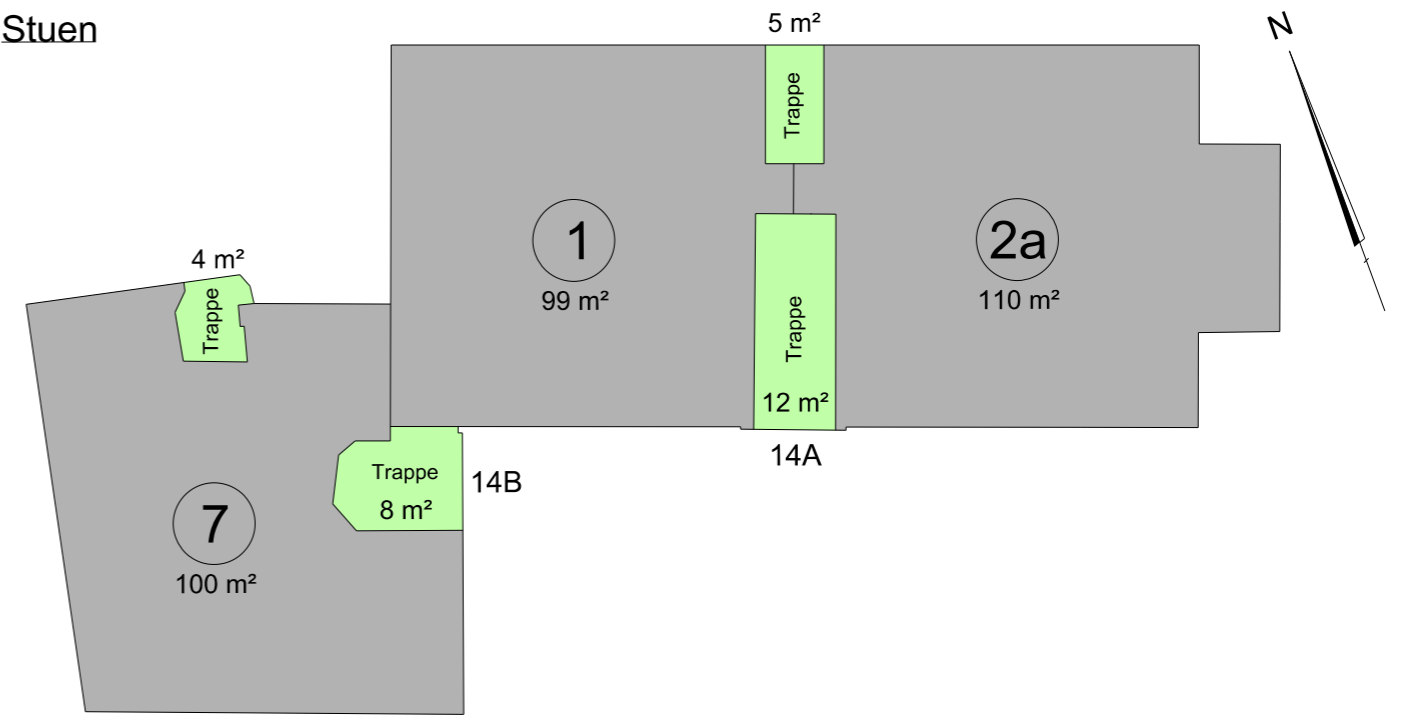


1. sal

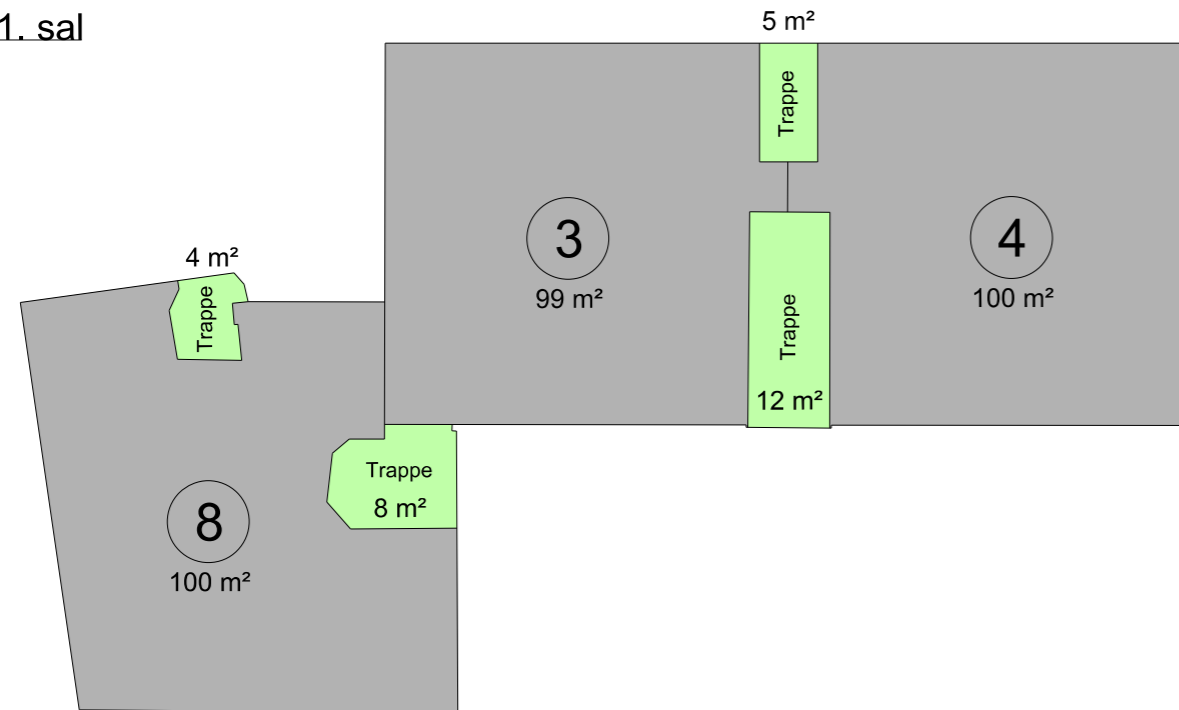


2. sal

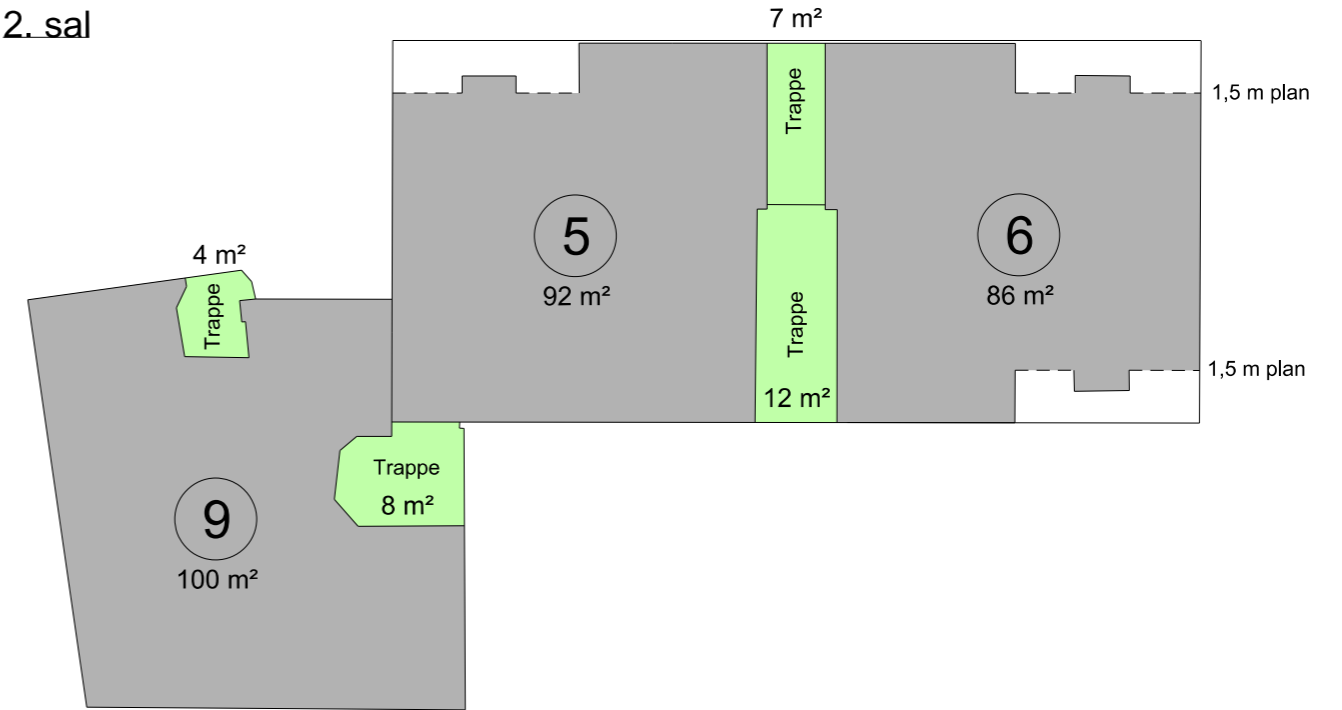

3. sal

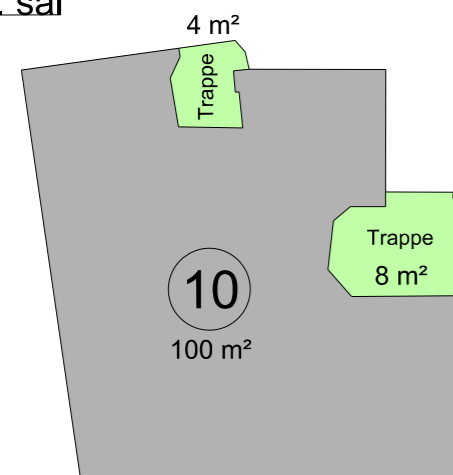

Tagetage

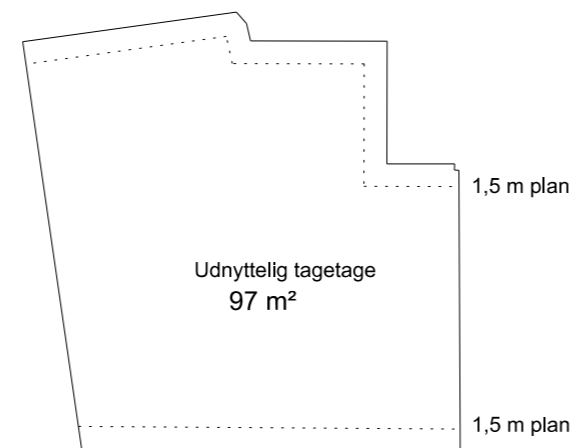

Bilag til arealfortegnelse

Grundtvigsvej 14A-B, 1864 Frederiksberg C
Matr.nr. 50ab Frederiksberg

Opmålt i februar 2021 (supplerende opmåling af kælder i januar 2023)



m² Landinspektørfirma A/S

Vandtårnsvej 100
2860 Søborg
4141 3109
info@m2land.dk
www.m2land.dk

SAM UDF.	SAM KONTROL	SAM GODK.	26.01.2023 DATO
DKTM3	DVR90	297 x 420	1:200
KOORD. SYS.	KOTESYS.	FORMAT	MÅLFORHOLD
2021013	2021013-001-002		1
PROJEKTNR.	TEGNINGSNUMMER		UDG.