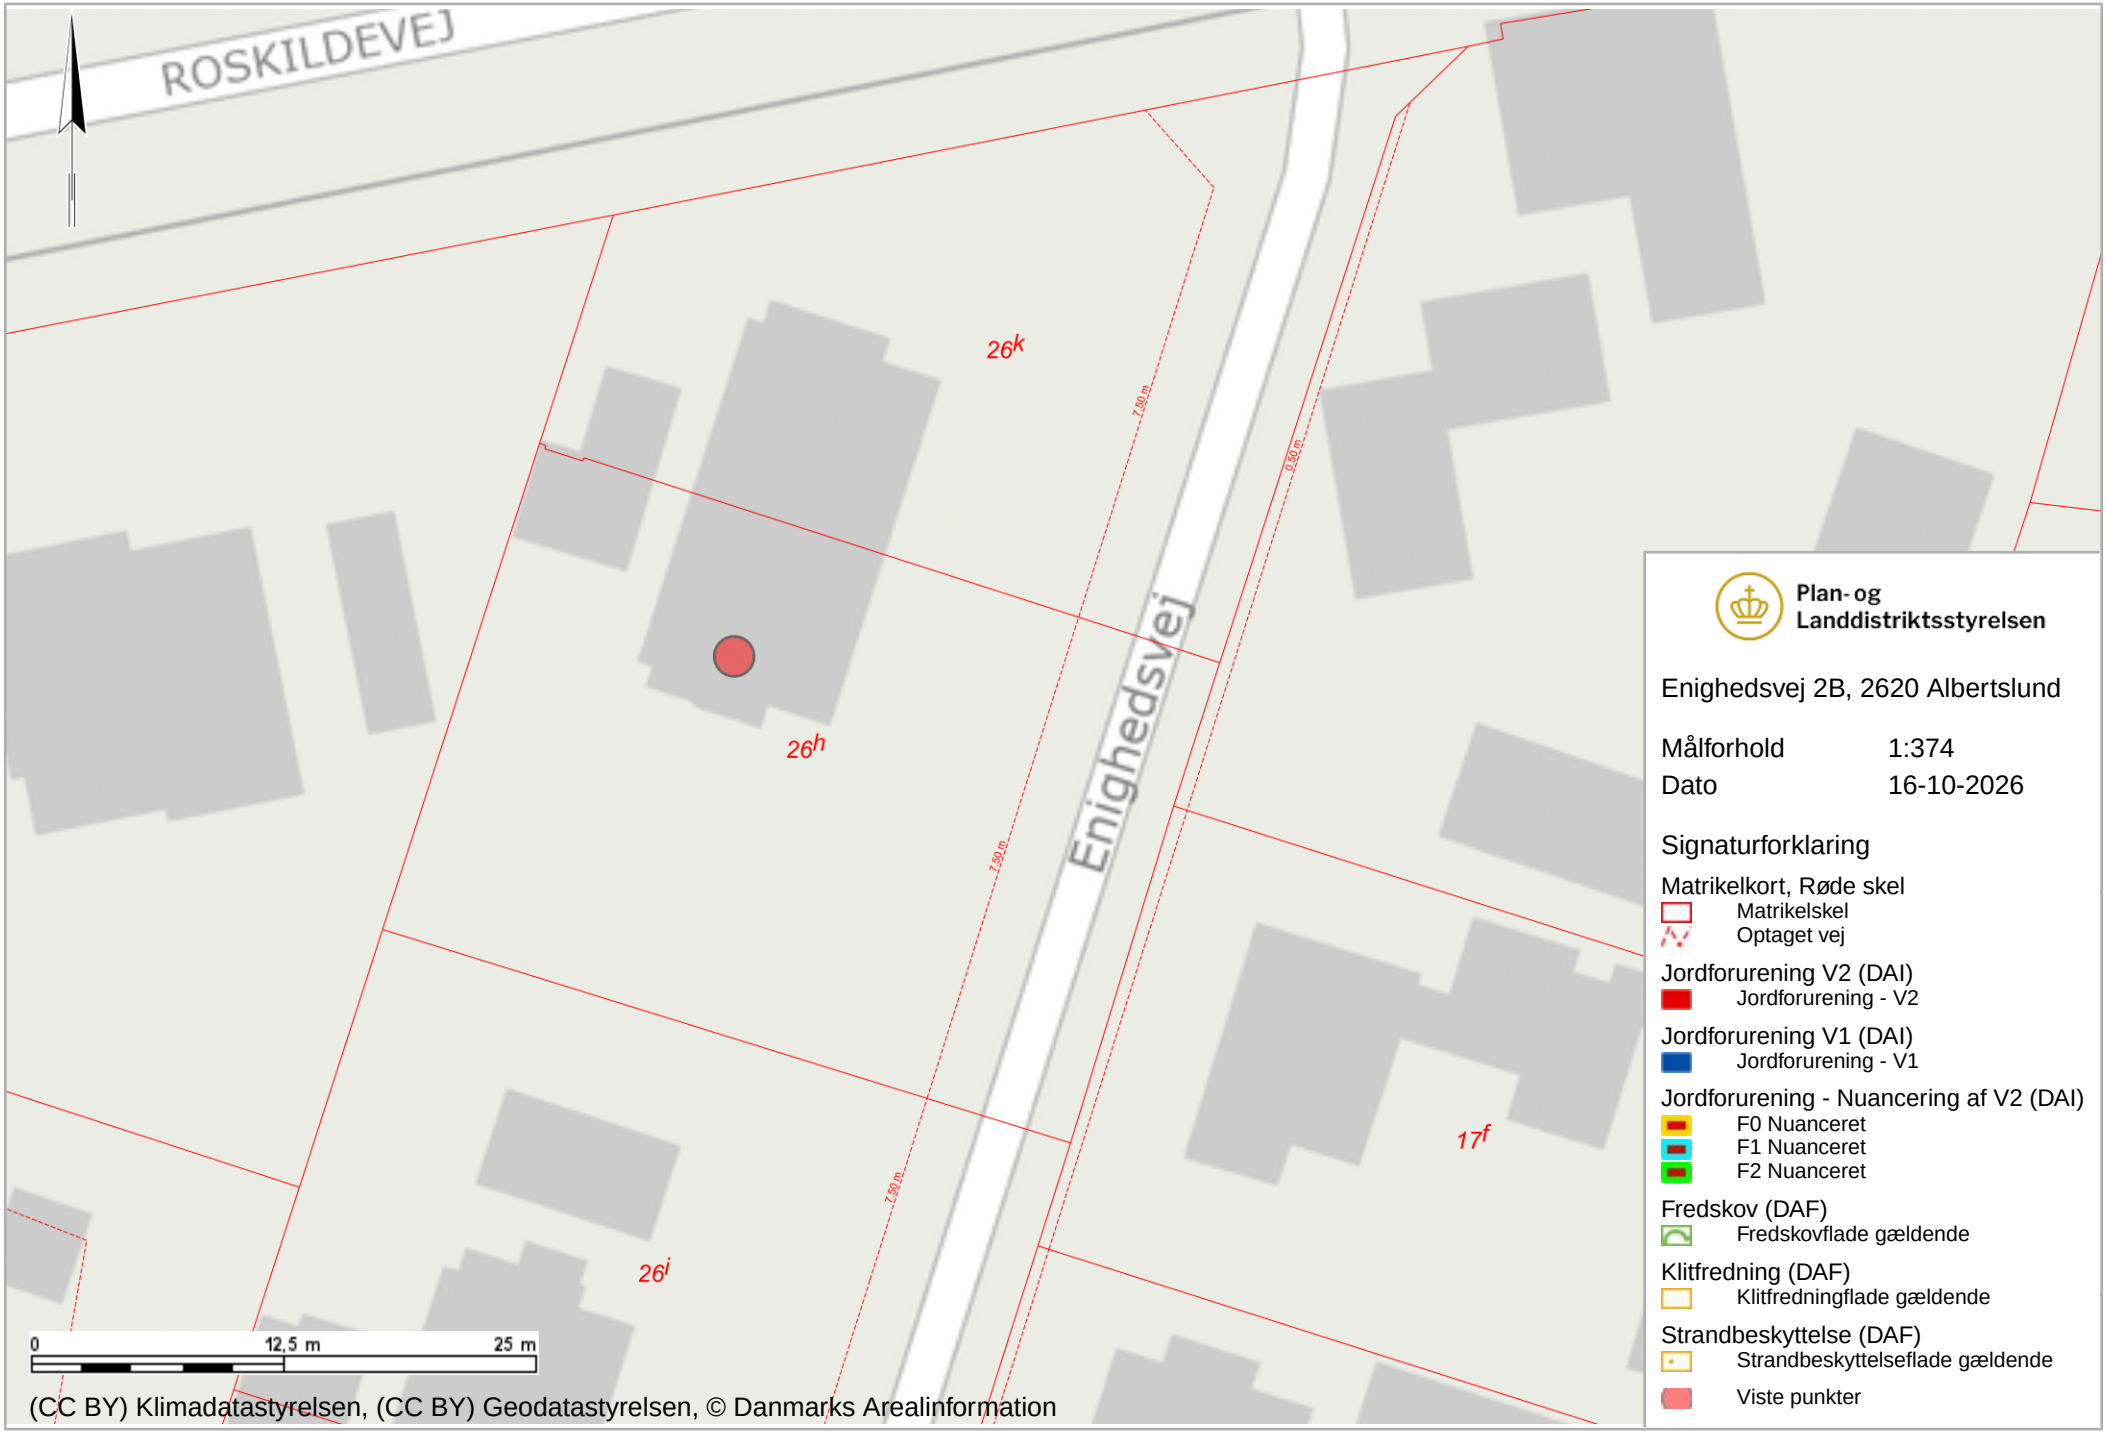

ROSKILDEVEJ
Enighedsvej
26k
26h
26i
17f
7,50 m
0 12,5 m 25 m
(CC BY) Klimadatastyrelsen, (CC BY) Geodatastyrelsen, © Danmarks Arealinformation
Plan- og Landdistriktsstyrelsen
Enighedsvej 2B, 2620 Albertslund
Målforhold 1:374
Dato 16-10-2026
Signaturforklaring
Matrikelkort, Røde skel
Matrikelskel
Optaget vej
Jordforurening V2 (DAI)
Jordforurening - V2
Jordforurening V1 (DAI)
Jordforurening - V1
Jordforurening - Nuancering af V2 (DAI)
F0 Nuanceret
F1 Nuanceret
F2 Nuanceret
Fredskov (DAF)
Fredskovflade gældende
Klitfredning (DAF)
Klitfredningflade gældende
Strandbeskyttelse (DAF)
Strandbeskyttelseflade gældende
Viste punkter