

(991.11 A)

SIGNATURER

- Eksisterende beton og teglure
- Beton facadeelementer
- Instaltbet beton
- Teglvægge
- Gipsvægge
- Gipsvægge m. gips på 1 side
- Gipsforstærkt
- Eksisterende søjler
- Nye søjler

Arkitektkolen i Aarhus
751428-010003-AT007
Auditoriebygning

Rev.	Dato	Udf.	Godk.	Korrektion
J				
I				
H				
G				
F				
E				
D				
C				
B				
A	15.11.96			Døre ved elevatorer og dør mellem modt 14 og 15 ændret


ARKITEKTSKOLEN I AARHUS
UDVIDELSE HOVEDPROJEKT

AA

Emne Auditorie- og udstillingsbygning		Tegn nr. (991.11 A)	
Sag nr. 3.380.01	Dato 01.02.1996	Mål 1:100	
Udarbejdet	Godkendt	Fr.	

• Bruger: Arkitektkolen i Aarhus
• Undervisningsm., Byggedirektoratet
• Arkitekt: Kjær & Richter A/S
• Ingeniør: Birch & Krogboe

Nørreport 20 8000 Århus Tlf.: 88 36 00 00 Fax: 86 13 06 45
Nørrevoldgade 15 1358 København K Tlf.: 33 12 54 88 Fax: 33 15 52 88
Møjsgade 7 8000 Århus Tlf.: 86 13 06 33 Fax: 86 13 05 33
Hovedgaden 54 8220 Brabrand Tlf.: 86 26 13 11 Fax: 86 26 16 12

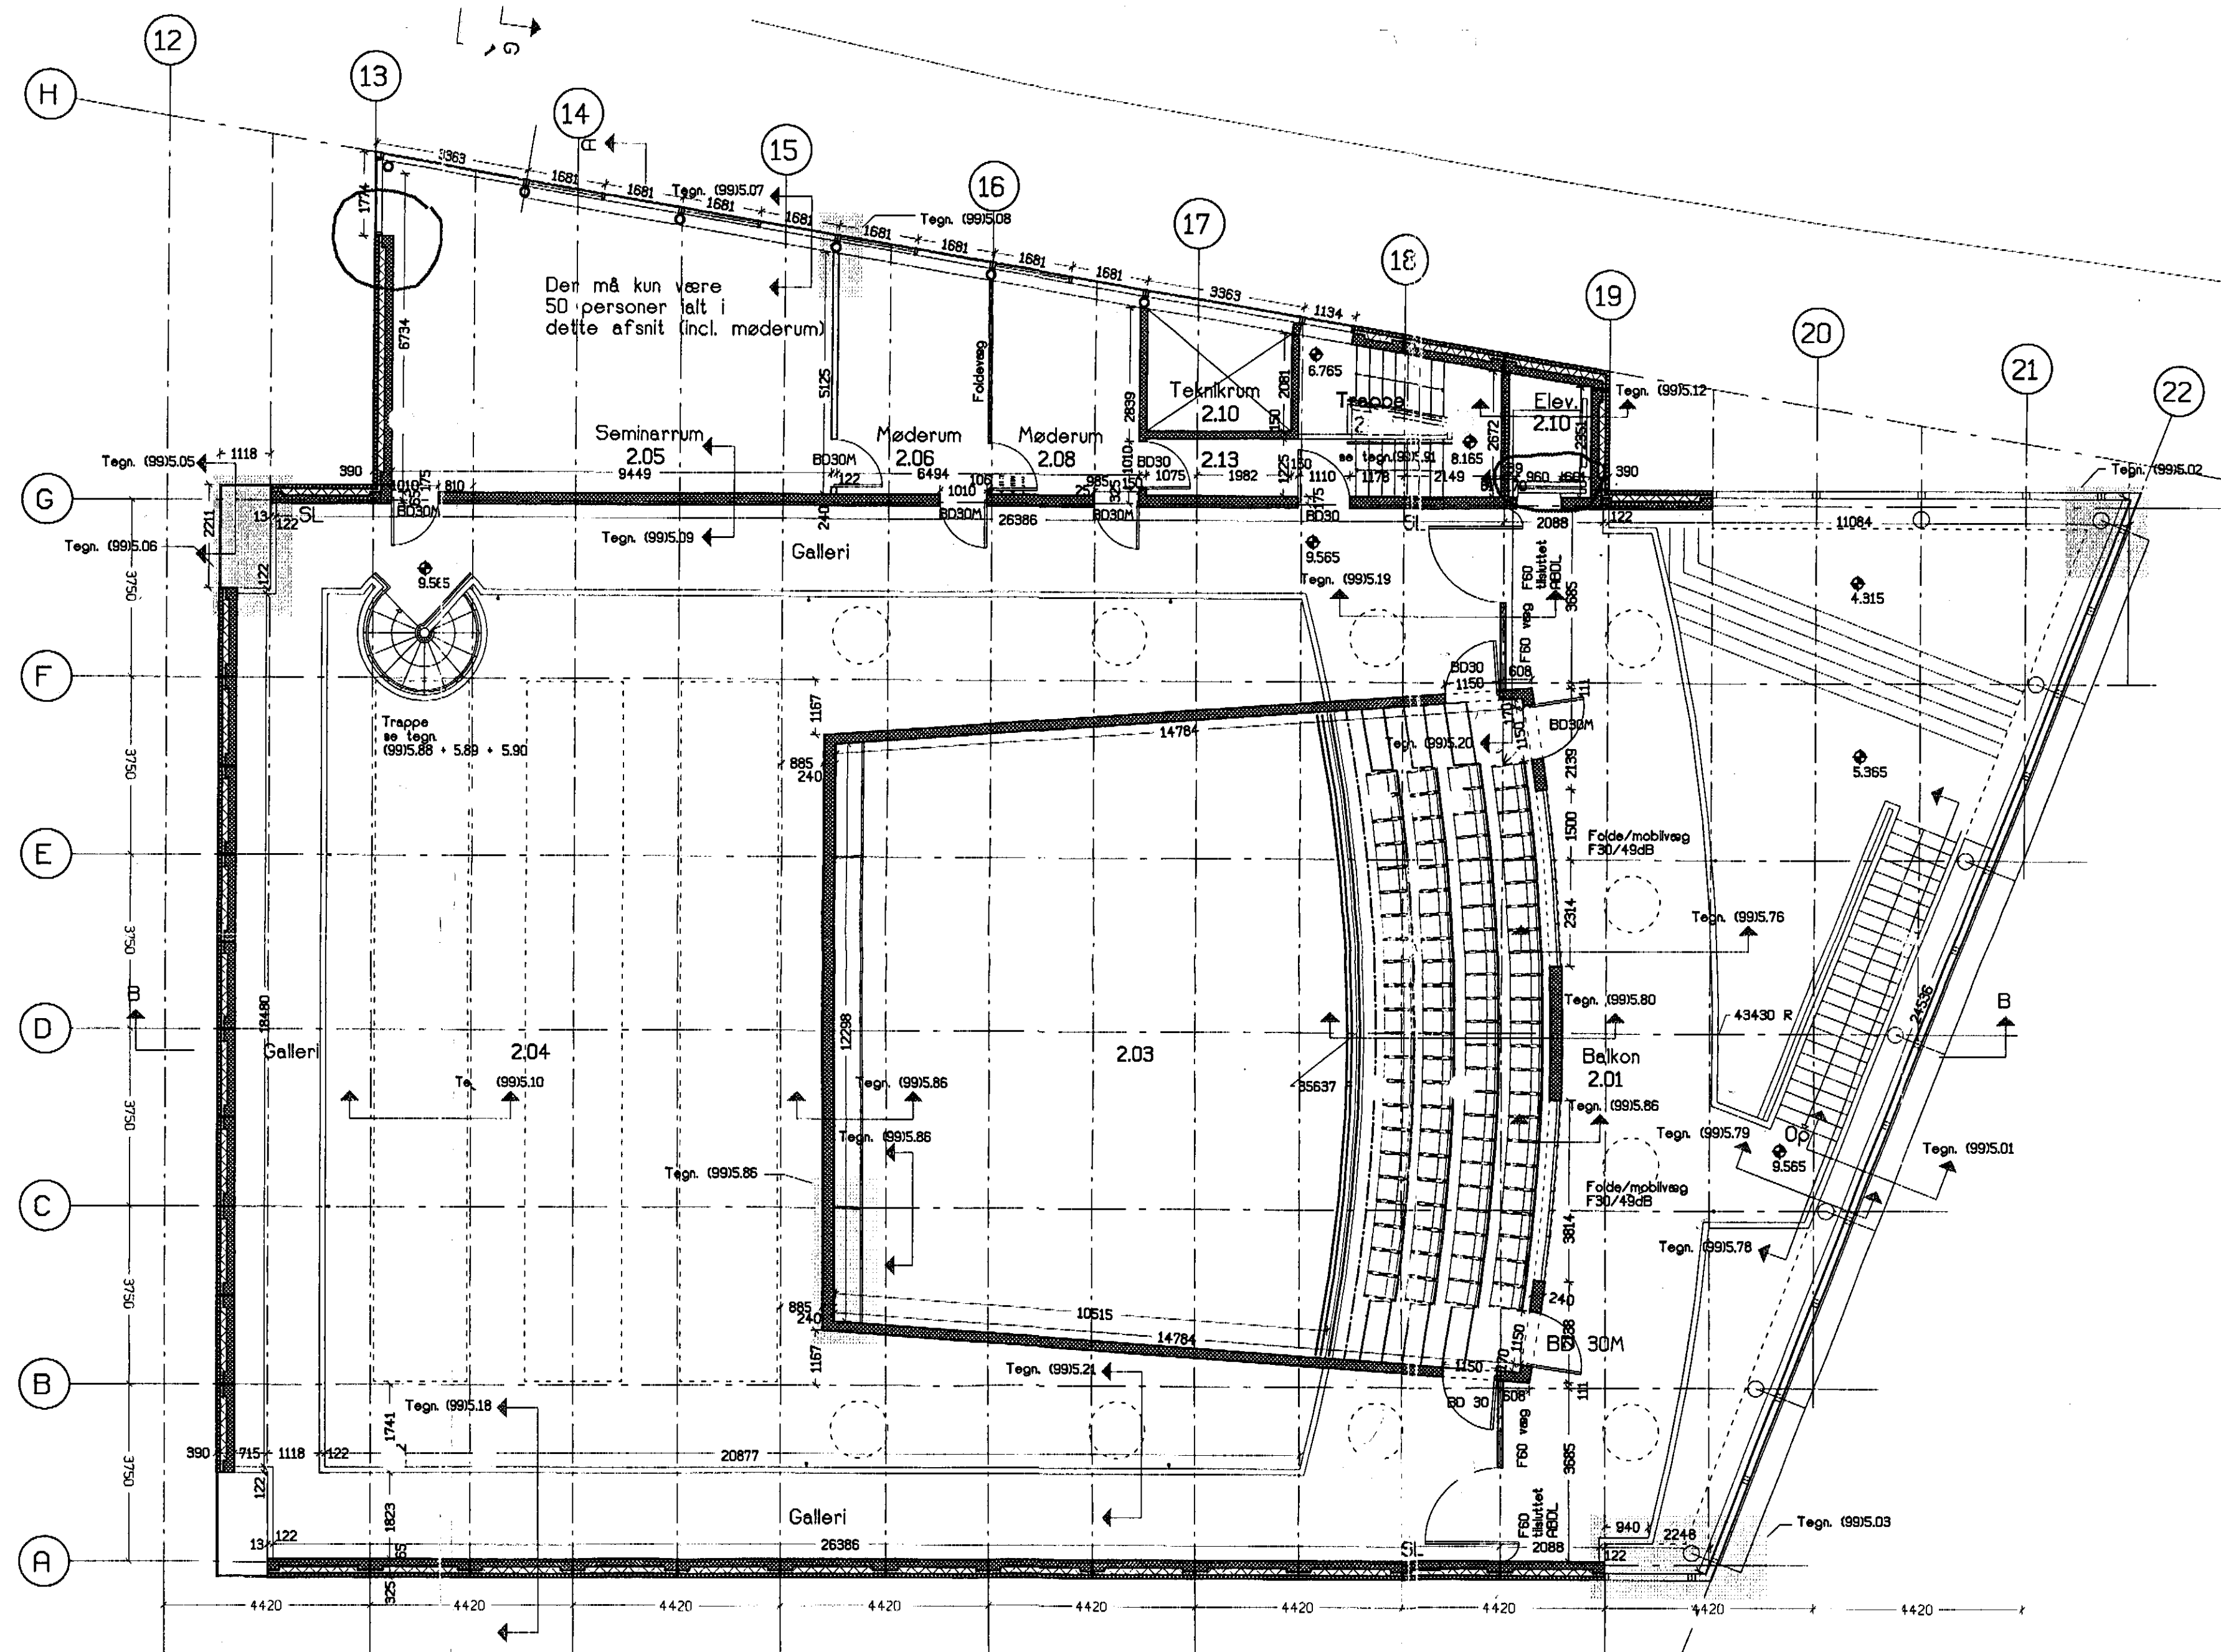

(9911.12

SIGNATURER

- Eksisterende beton og teglmure
- Beton facadeelementer
- Isolertbeton
- Teglvægge
- Glasvægge
- Glasvægge m. glas på 1 side
- Glasforsatsvæg
- Eksisterende søjler
- Nye søjler

Arkitektskolen i Aarhus
751426-010003-AT006
Auditoriebygning

Rev.:	Dato:	Udf.:	Godk.:	Korrektion:
J				
I				
H				
G				
F				
E				
D				
C				
B				
A	15.11.96			Div. justeringer

ARKITEKTSKOLEN I AARHUS
UDVIDELSE

AA

Emne: Auditorie- og udstillingsbygning 1. sals plan		Tegn. nr.: (9911.12 A)	
Seg. nr.: 3.380.01	Dato: 01.02.1996	Mål: 1:100	
Udarbejdet:	Godkendt:	FR:	

Sruget: Arkitektskolen i Aarhus
 Bygherre: Kulturministeriet
 Undervejsm. Byggedirektoratet
 • Arkitekt: Kjær & Richter A/S
 • Ingeniør: Birch & Krogboe

Nørreport 20 8000 Århus Tlf.: 33 36 00 00 Fax: 86 13 06 45
 Nørrevoldgade 16 1358 København K Tlf.: 33 12 54 88 Fax: 33 15 52 88
 Højsgade 7 8000 Århus Tlf.: 86 13 06 33 Fax: 86 13 05 33
 Hovedgaden 54 8220 Brabrand Tlf.: 86 26 13 11 Fax: 86 26 16 12

